


Legende

- vaste bodem
- kunstwerk
- slibbodem
- as dwarsprofiel
- begin begroeiing
- haag
- boerand
- bomenrij van loofbomen
- bomenrij van naaldbomen
- bomenrij van fruitbomen
- duiker as
- beton
- metselwerk
- gebouw
- bergplaats
- koalmuur
- afsluiting algemeen
- afsluiting beton + gladde draad
- afsluiting beton + prikkeldraad
- afsluiting hout + gladde draad
- afsluiting hout + prikkeldraad
- afsluiting betonpalen en -platen
- muurtje metselwerk
- hout
- metaal

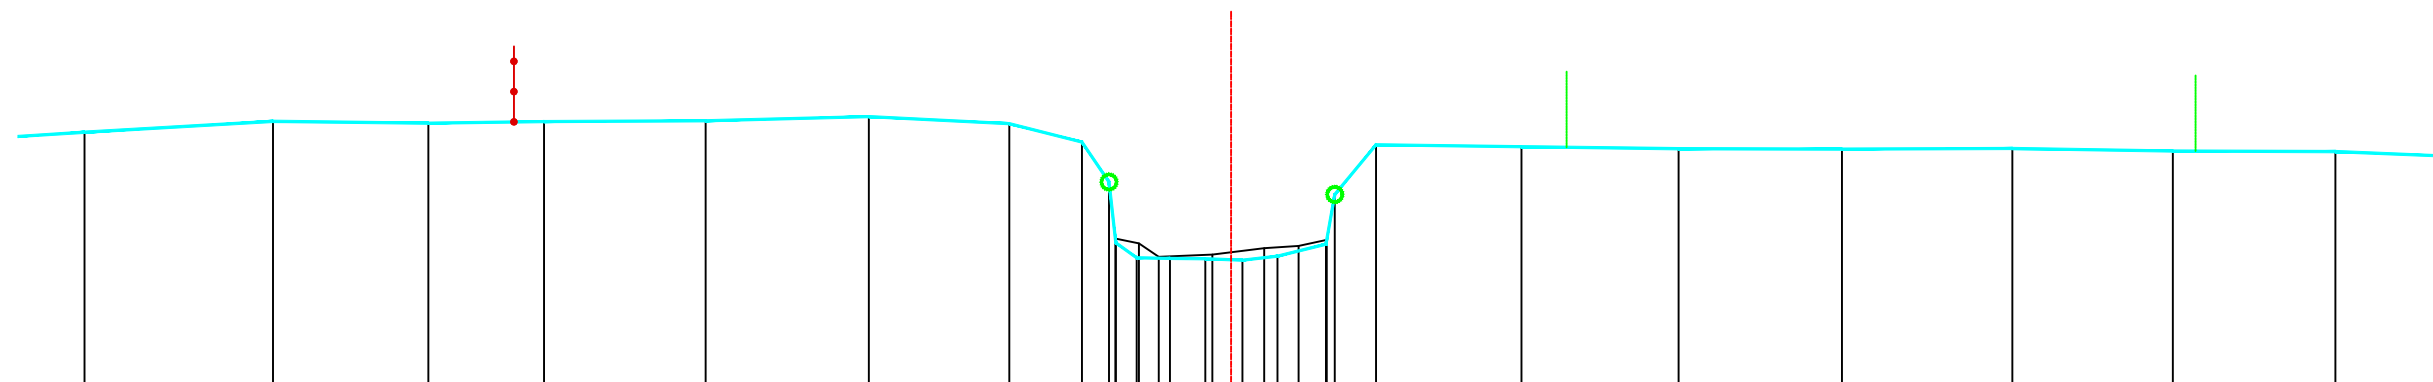

PEIL VASTE BODEM	39.40	39.55	39.53	39.55	39.56	39.61	39.52	39.28	38.75	37.94	37.74	37.74	37.73	37.71	37.77	37.93	38.58	39.24	39.21	39.19	39.18	39.19	39.16	39.15	
TUSSENAFSTAND VASTE BODEM		2.49	2.05	1.53	2.14	2.16	1.86	0.96	0.36	0.99	0.28	0.44	0.47	0.49	0.46	0.64	0.12	0.55	1.92	2.08	2.16	2.25	2.12	2.15	2.25
SAMENGESTELDE AFSTAND VASTE BODEM	7.29	9.78	11.84	13.37	15.51	17.67	19.52	20.48	20.84	20.93	21.21	21.65	22.12	22.61	23.07	23.71	23.83	24.38	26.30	28.38	30.54	32.79	34.92	37.07	
PEIL SLIBBODEM									38.00	37.94	37.76		37.79	37.87	37.90	37.98									
TUSSENAFSTAND SLIBBODEM		20.93							0.31	0.26	0.26		0.71	0.68	0.46	0.37									
SAMENGESTELDE AFSTAND SLIBBODEM								20.93	21.24	21.50	21.76		22.21	22.90	23.35	23.72									

Gemeente Bierbeek

B2023 Molenbeek

VHAG: 6557

Locatie atlaspunt (LB72): X-coördinaat: 177796,5685 Y-coördinaat: 171889,0641

DWARSPROFIELPLAN

Atlaspunt - 173

Datum opmeting: 29/10/2001

Schaal: 1/100



**VLAAMS-
BRABANT**