Legende

- vaste bodem
- kunstwerk
- slibbodem
- as dwarsprofiel
- begin begroeiing
- haag
- bosrand
- bomenrij van loofbomen
- bomenrij van naaldbomen
- bomenrij van fruitbomen
- duiker as
- beton
- metselwerk
- gebouw
- bergplaats
- kaaimuur
- afsluiting algemeen
- afsluiting beton + gladde draad
- afsluiting beton + prikkeldraad
- afsluiting hout + gladde draad
- afsluiting hout + prikkeldraad
- afsluiting betonpalen en –platen
- muurtje metselwerk
- hout
- metaal

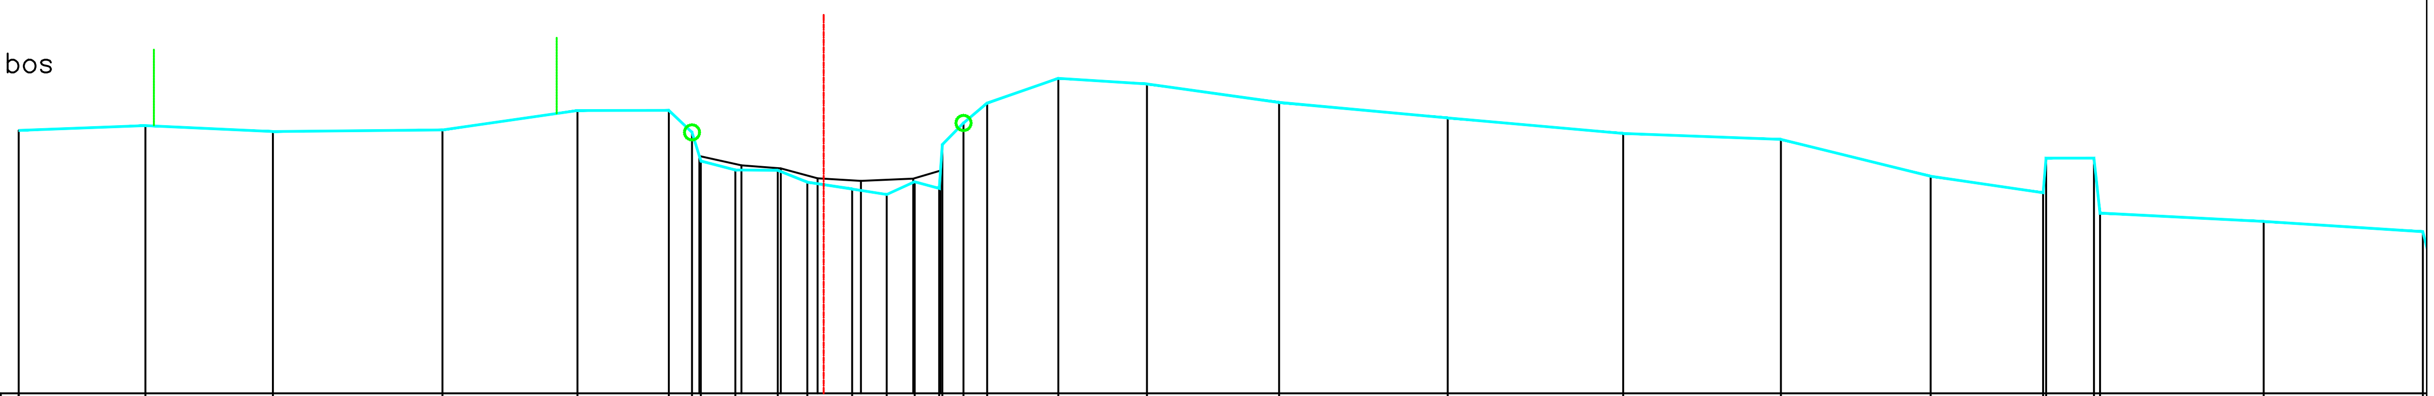

SAMENGESTELDE AFSTAND VASTE BODEM	TUSSENAFSTAND VASTE BODEM	PEIL VASTE BODEM
0.00		38.47
1.67	1.67	38.54
3.36	1.69	38.46
5.61	2.24	38.48
7.39	1.79	38.74
8.60	1.21	38.74
8.91	0.31	38.45
9.02	0.12	38.07
9.48	0.46	37.95
10.04	0.56	37.95
10.43	0.39	37.79
11.03	0.59	37.70
11.48	0.46	37.63
11.85	0.37	37.80
12.18	0.33	37.71
12.22	0.04	38.29
12.50	0.28	38.57
12.81	0.31	38.83
13.76	0.94	39.16
14.93	1.17	39.09
16.68	1.75	38.84
18.91	2.23	38.64
21.23	2.32	38.43
23.32	2.09	38.36
25.30	1.98	37.87
26.79	1.49	37.65
26.83	0.04	38.11
27.46	0.63	38.11
27.54	0.08	37.38
29.70	2.17	37.27
31.81	2.11	37.14

SAMENGESTELDE AFSTAND SLIBBODEM	TUSSENAFSTAND SLIBBODEM	PEIL SLIBBODEM
9.01	9.01	38.13
9.56	0.56	38.01
10.08	0.52	37.97
10.57	0.49	37.84
11.14	0.57	37.81
11.83	0.69	37.84
12.20	0.36	37.94

Gemeente Bierbeek

B2023 **Molenbeek**

VHAG: 6557

Locatie atlaspunt (LB72): X-coördinaat: 177901,2508 Y-coördinaat: 171849,6295

DWARSPROFIELPLAN

Atlaspunt - 177

Datum opmeting: 29/10/2001

Schaal: 1/100

VLAAMS-BRABANT