


Legende

- vaste bodem
- kunstwerk
- slibbodem
- as dwarsprofiel
- begin begroeiing
- haag
- boerand
- bomenrij van loofbomen
- bomenrij van naaldbomen
- bomenrij van fruitbomen
- duiker as
- beton
- metselwerk
- gebouw
- bergplaats
- koalmuur
- afsluiting algemeen
- afsluiting beton + gladde draad
- afsluiting beton + prikkeldraad
- afsluiting hout + gladde draad
- afsluiting hout + prikkeldraad
- afsluiting betonpalen en -platen
- muurtje metselwerk
- hout
- metaal

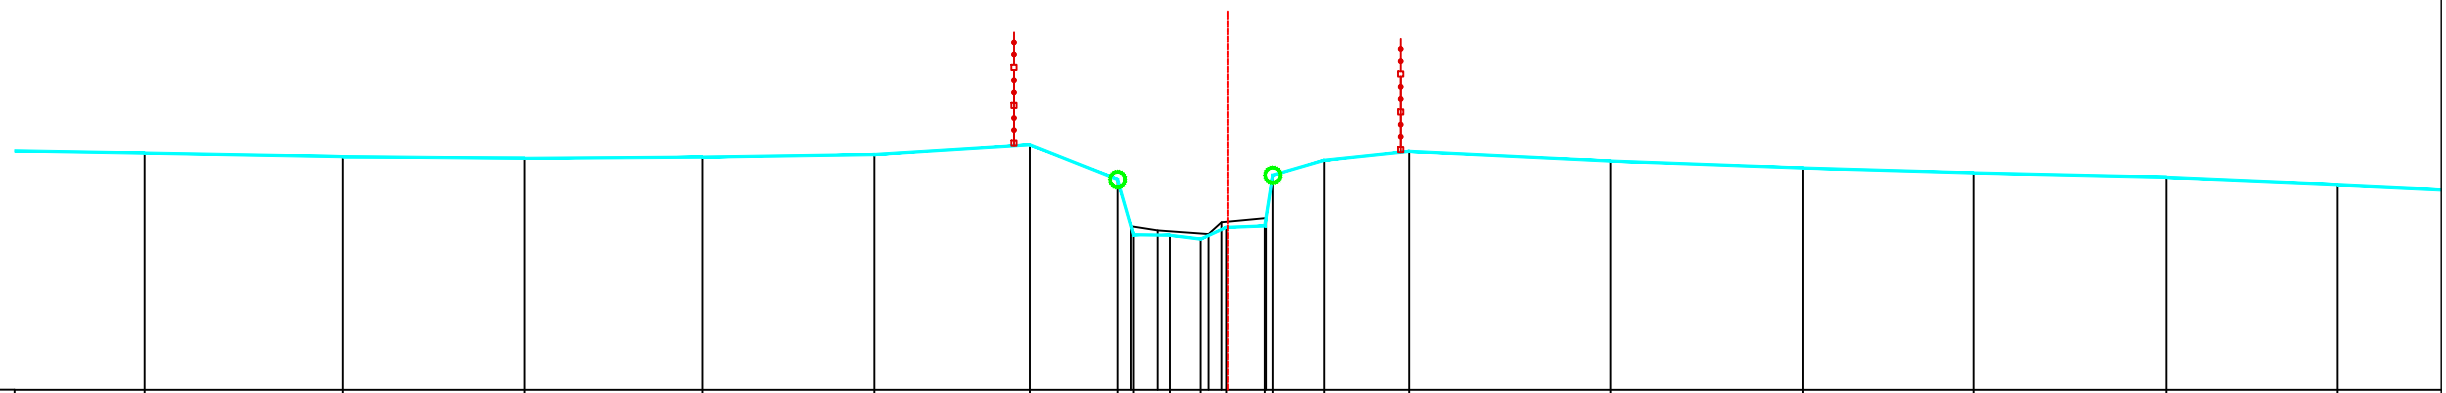

PEIL VASTE BODEM	39.13	39.08	39.06	39.08	39.11	39.24	38.78	38.04	37.99	38.15	38.17	38.84	39.04	39.15	39.02	38.93	38.86	38.81	38.71		
TUSSENAFSTAND VASTE BODEM	2.62	2.62	2.40	2.36	2.27	2.06	1.16	0.21	0.48	0.40	0.34	0.51	0.10	0.68	1.12	2.66	2.54	2.26	2.55	2.26	2.26
SAMENGESTELDE AFSTAND VASTE BODEM	13.18	15.80	18.21	20.56	22.83	24.89	26.05	26.26	26.74	27.15	27.49	28.00	28.11	28.79	32.57	35.12	37.38	39.92	42.19		
PEIL SLIBBODEM							38.16	38.11	38.06	38.21	38.27										
TUSSENAFSTAND SLIBBODEM	26.23						0.35	0.67	0.17	0.59											
SAMENGESTELDE AFSTAND SLIBBODEM							26.23	26.58	27.25	27.43	28.02										

Gemeente Bierbeek

B2023 Molenbeek

VHAG: 6557

Locatie atlaspunt (LB72): X-coördinaat: 178116,7786 Y-coördinaat: 171806,0942

DWARSPROFIELPLAN

Atlaspunt - 184

Datum opmeting: 29/10/2001

Schaal: 1/100

