


Legende

- vaste bodem
- kunstwerk
- slibodem
- - - as dwarsprofiel
- begin begroeiing
- haag
- boerand
- ⊗ bomenrij van loofbomen
- ⊗ bomenrij van naaldbomen
- ⊗ bomenrij van fruitbomen
- duiker as
- beton
- metselwerk
- gebouw
- bergplaat
- koalmuur
- - - afsluiting algemeen
- - - afsluiting beton + gladde draad
- - - afsluiting beton + prikkeldraad
- - - afsluiting hout + gladde draad
- - - afsluiting hout + prikkeldraad
- - - afsluiting betonpalen en -platen
- muurtje metselwerk
- hout
- metaal

Kunstwerk 6557/371 stroomafwaarts

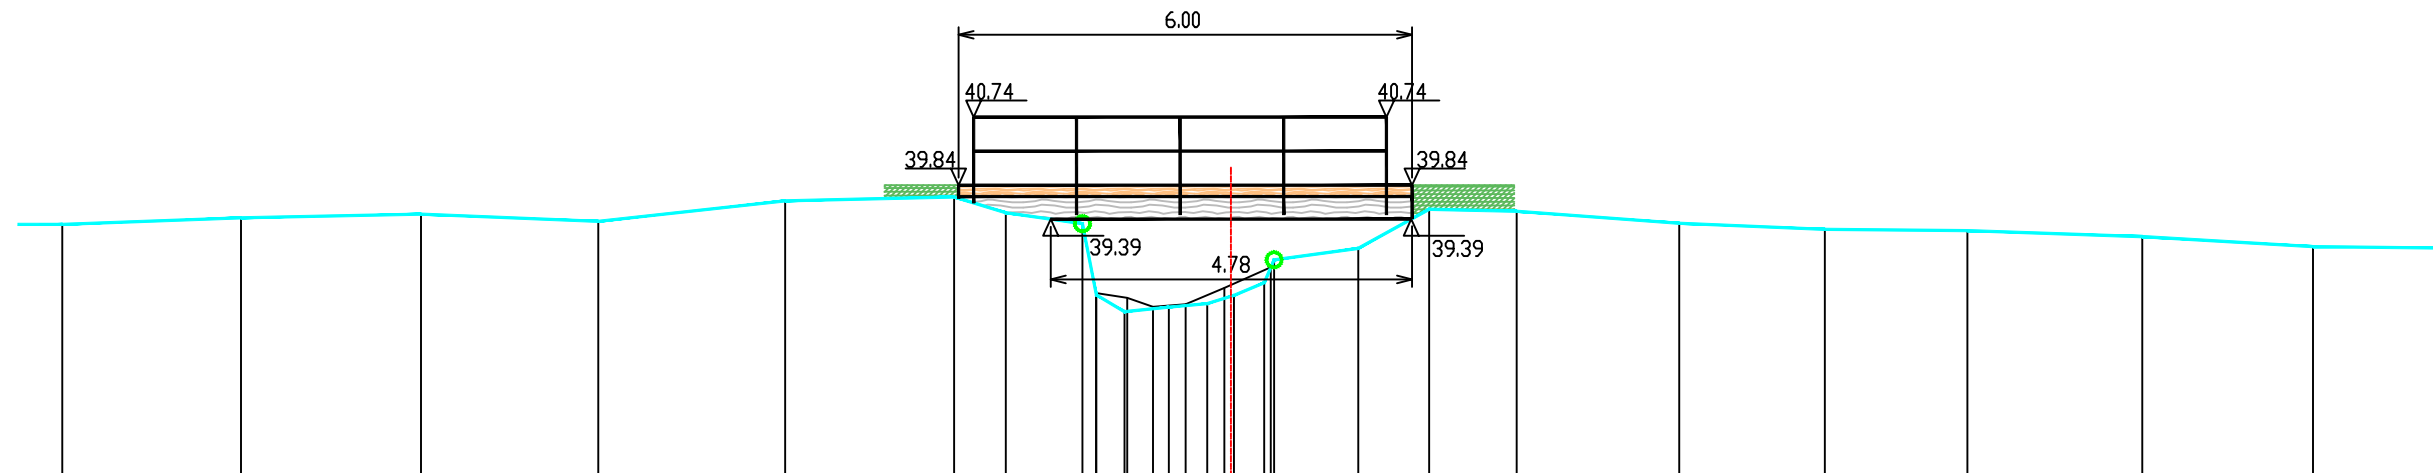

PEIL VASTE BODEM	39.32	39.41	39.46	39.36	39.64	39.69	39.48	39.33	38.39	38.17	38.23	38.28	38.39	38.55	38.86	39.01	39.52	39.50	39.34	39.26	39.24	39.16	39.03	
TUSSENAFSTAND VASTE BODEM		2.36	2.38	2.35	2.47	2.24	0.68	1.01	0.18	0.37	0.59	0.51	0.35	0.40	0.13	1.11	0.94	1.16	2.15	1.93	1.89	2.32	2.26	2.30
SAMENGESTELDE AFSTAND VASTE BODEM	11.49	13.85	16.23	18.58	21.05	23.29	23.97	24.98	25.17	25.54	26.12	26.63	26.99	27.39	27.52	28.63	29.57	30.73	32.88	34.80	36.69	39.00	41.26	
PEIL SLIBBODEM								38.42	38.35	38.23	38.27	38.48	38.48	38.76										
TUSSENAFSTAND SLIBBODEM	25.16							0.41	0.34	0.43	0.43	0.51	0.61											
SAMENGESTELDE AFSTAND SLIBBODEM								25.16	25.57	25.92	26.35	26.86	27.47											

Gemeente Bierbeek

B2023 Molenbeek

VHAG: 6557

Locatie atlaspunt (LB72): X-coördinaat: 178195,0612 Y-coördinaat: 171837,4776

DWARSPROFIELPLAN

Atlaspunt - 186

Datum opmeting: 29/10/2001

Schaal: 1/100

