


Legende

- vaste bodem
- kunstwerk
- slibbodem
- - - as dwarsprofiel
- begin begroeiing
- haag
- boerand
- ⊕ bomenrij van loofbomen
- ⊕ bomenrij van naaldbomen
- ⊕ bomenrij van fruitbomen
- duiker as
- beton
- metselwerk
- gebouw
- bergplaats
- koalmuur
- - - afsluiting algemeen
- - - afsluiting beton + gladde draad
- - - afsluiting beton + prikkeldraad
- - - afsluiting hout + gladde draad
- - - afsluiting hout + prikkeldraad
- - - afsluiting betonpalen en -platen
- muurtje metselwerk
- hout
- metaal

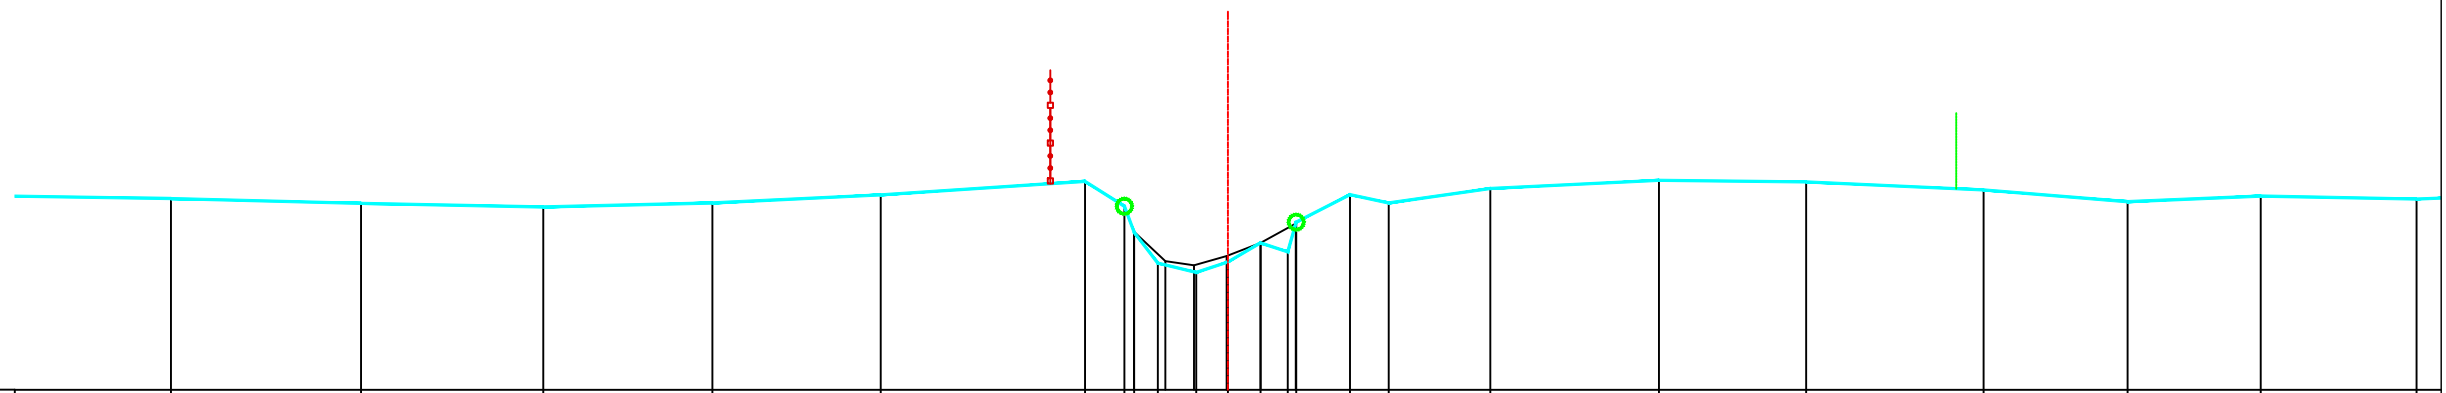

PEIL VASTE BODEM		39.53		39.47		39.42		39.47		39.58		39.76	39.43	39.43	39.08	38.68	38.55	38.69	38.94	38.82	39.22	39.58	39.47		39.66		39.77		39.75		39.64		39.49		39.56		39.52
TUSSENAFSTAND VASTE BODEM	2.82		2.52		2.41		2.24		2.23		2.70	0.52	0.52	0.13	0.31	0.51	0.42	0.43	0.36	0.11	0.71	0.51	1.35		2.23		1.95		2.35		1.90		1.76		2.06		
SAMENGESTELDE AFSTAND VASTE BODEM	13.22		15.74		18.15		20.38		22.61		25.31	25.83	26.27	26.78	27.20	27.63	27.99	28.11	28.82	29.33	30.67		32.90		34.85		37.20		39.10		40.87		42.93				
PEIL SLIBBODEM													39.09	38.70	38.65	38.77	38.94	39.20																			
TUSSENAFSTAND SLIBBODEM	25.96												0.42	0.38	0.43	0.45	0.47																				
SAMENGESTELDE AFSTAND SLIBBODEM													26.38	26.75	27.19	27.63	28.10																				