


Legende

- vaste bodem
- kunstwerk
- slibodem
- - - as dwarsprofiel
- begin begroeiing
- haag
- boerand
- ⊕ bomenrij van loofbomen
- ⊕ bomenrij van naaldbomen
- ⊕ bomenrij van fruitbomen
- duiker as
- gebouw
- bergplaat
- koalmuur
- - - afsluiting algemeen
- - - afsluiting beton + gladde draad
- - - afsluiting beton + prikkeldraad
- - - afsluiting hout + gladde draad
- - - afsluiting hout + prikkeldraad
- - - afsluiting betonpalen en -platen
- muurtje metselwerk
- hout
- metaal
- beton
- metselwerk

Kunstwerk 6557/381 stroomafwaarts
Bijzondere Weg

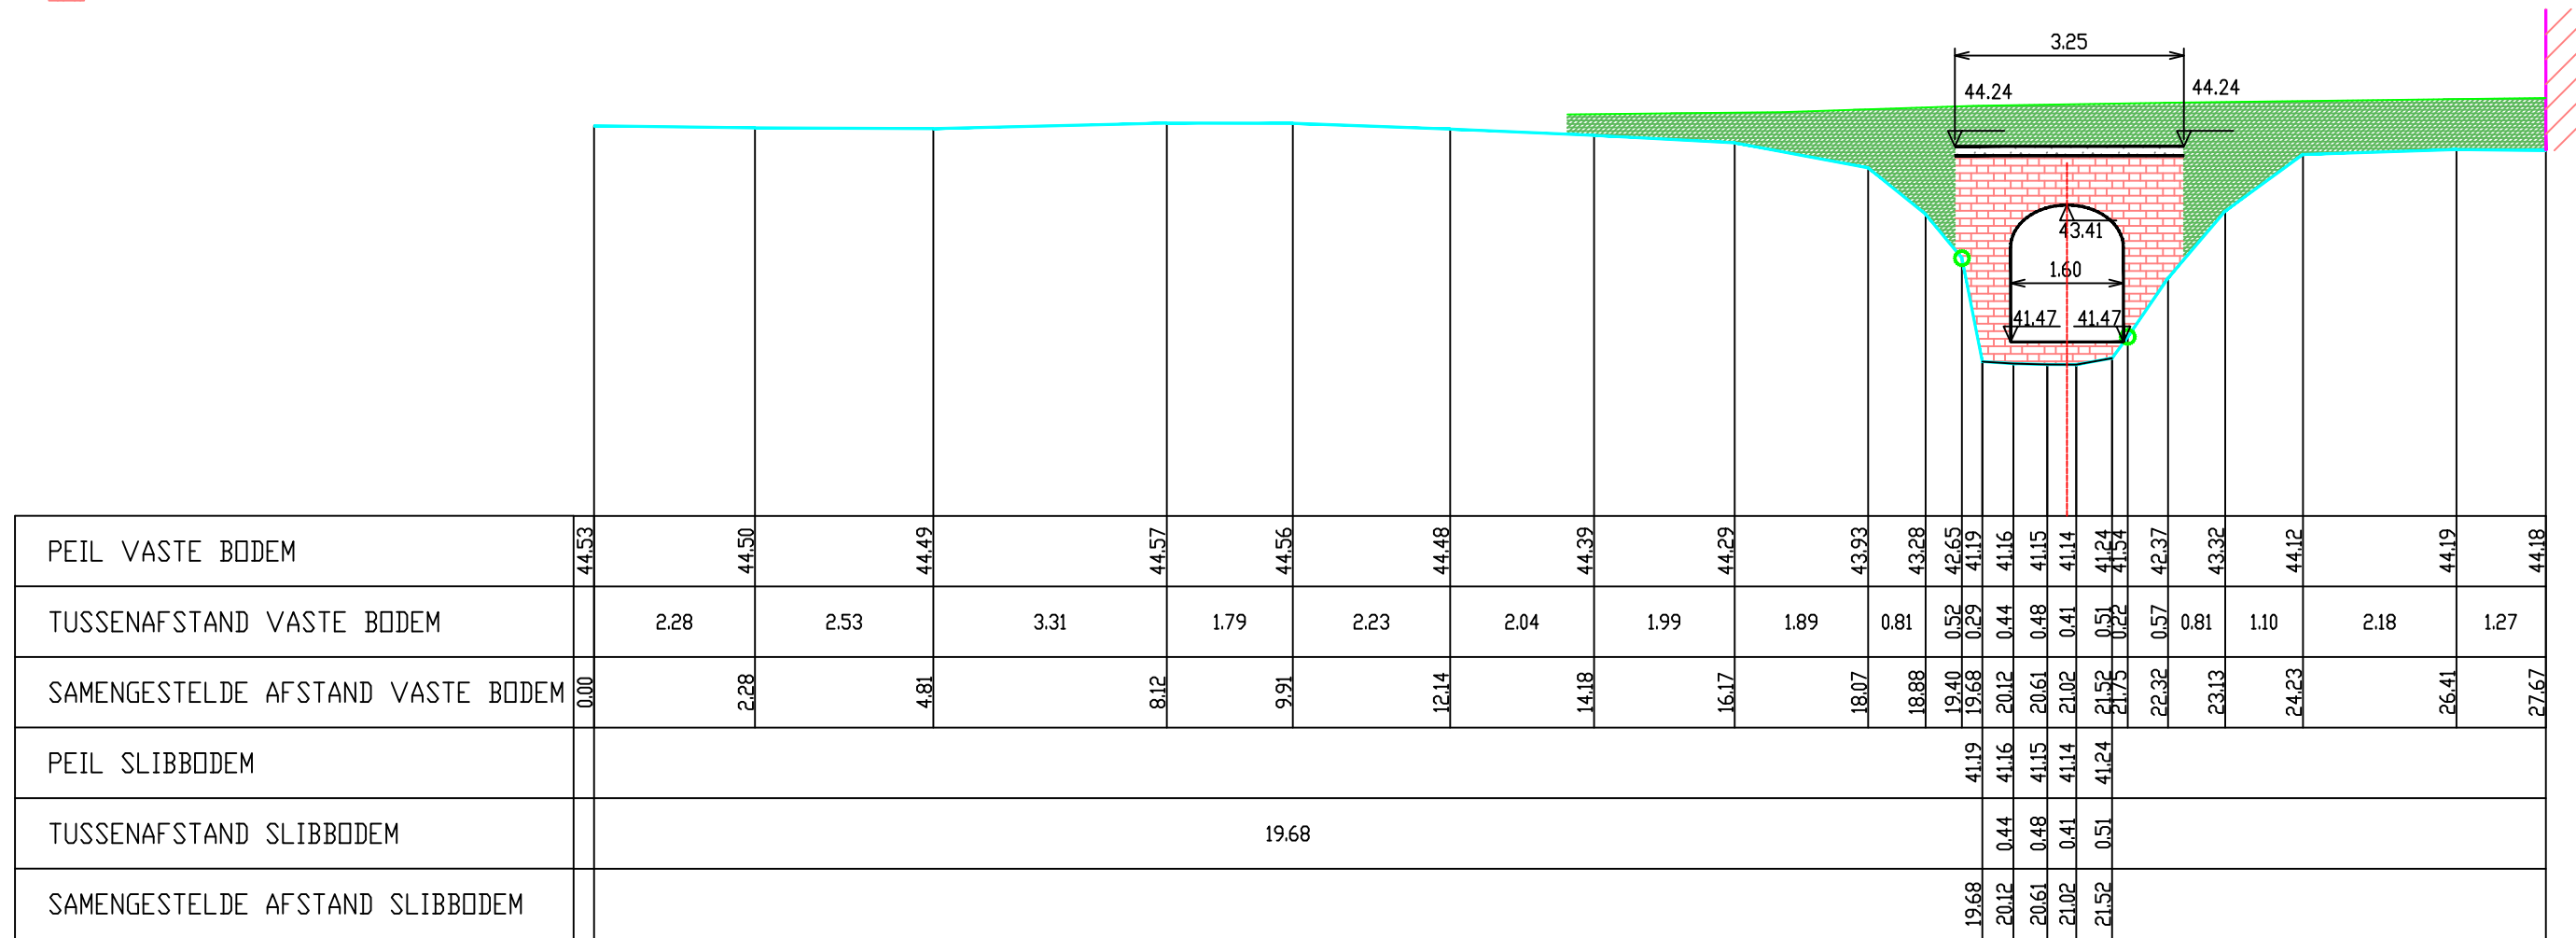

Gemeente Bierbeek

B203 Molenbeek

VHAG: 6557

Locatie atlaspunt (LB72): X-coördinaat: 178503,5732 Y-coördinaat: 171682,5816

DWARSPROFIELPLAN

Atlaspunt - 195

Datum opmeting: 29/10/2001

Schaal: 1/100

