


Legende

- vaste bodem
- kunstwerk
- slibodem
- - - as dwarsprofiel
- begin begroeiing
- | haag
- | boerand
- ⊗ bomenrij van loofbomen
- ⊗ bomenrij van naaldbomen
- ⊗ bomenrij van fruitbomen
- | duiker as
- beton
- metselwerk
- | gebouw
- | bergplaats
- | koalmuur
- - - afsluiting algemeen
- - - afsluiting beton + gladde draad
- - - afsluiting beton + prikkeldraad
- - - afsluiting hout + gladde draad
- - - afsluiting hout + prikkeldraad
- - - afsluiting betonpalen en -platen
- | muurtje metselwerk
- hout
- metaal

Kunstwerk 6557/381 stroomopwaarts
Bijzondere Weg

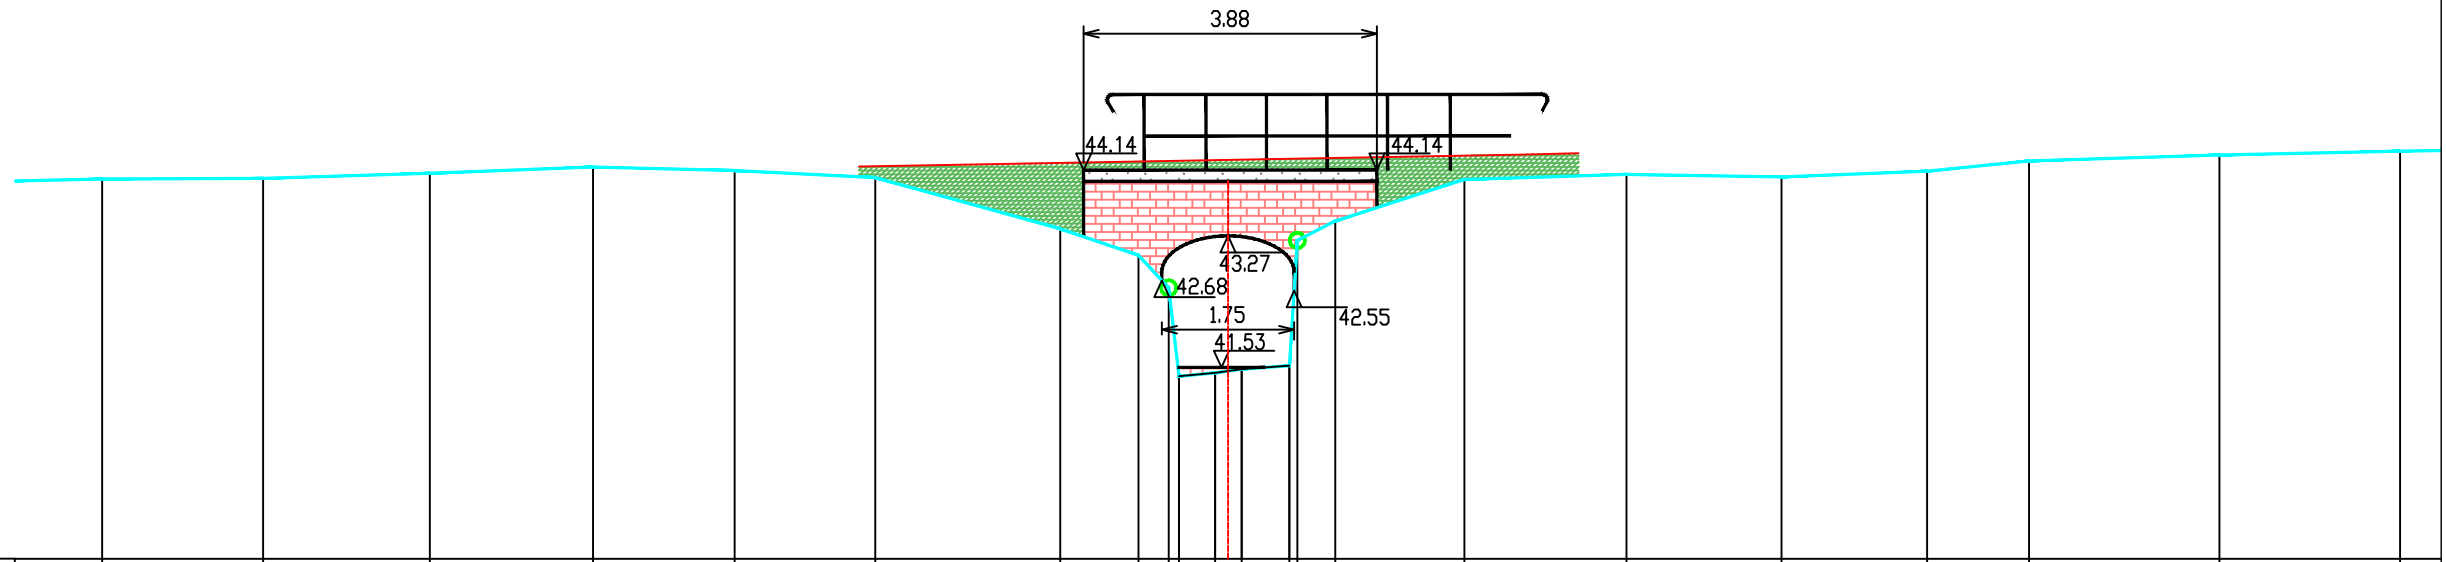

PEIL VASTE BODEM	44.02	44.03	44.10	44.18	44.13	44.04	43.36	43.01	42.58	41.41	41.46	41.51	41.55	43.21	43.47	44.02	44.08	44.05	44.12	44.26	44.34	44.39
TUSSENAFSTAND VASTE BODEM	0.11	2.13	2.21	2.16	1.87	1.86	2.45	1.03	0.40	0.14	0.48	0.35	0.63	0.11	0.50	1.71	2.14	2.05	1.93	1.35	2.52	2.39
SAMENGESTELDE AFSTAND VASTE BODEM	9.07	11.20	13.41	15.57	17.44	19.30	21.75	22.78	23.18	23.32	23.80	24.15	24.78	24.88	25.38	27.09	29.24	31.29	33.21	34.56	37.08	39.47
PEIL SLIBBODEM									41.41	41.46	41.51	41.55										
TUSSENAFSTAND SLIBBODEM		23.32							0.48	0.35	0.63											
SAMENGESTELDE AFSTAND SLIBBODEM		23.32							23.80	24.15	24.78											

Gemeente Bierbeek

B2023 Molenbeek

VHAG: 6557

Locatie atlaspunt (LB72): X-coördinaat: 178516,8262 Y-coördinaat: 171671,9285

DWARSPROFIELPLAN

Atlaspunt - 196

Datum opmeting: 29/10/2001

Schaal: 1/100

