

Legende

- vaste bodem

kunswerk

slibodem

as dwarsprofiel

begin begroeiing

hoog

boerand

bomenrij van loofbomen

bomenrij van naaldbomen

bomenrij van fruitbomen

dulker as

beton

metseelwerk
- gebouw

bergplaats

koalmuur

afsluiting algemeen

afsluiting beton + gladde draad

afsluiting beton + prikkeldraad

afsluiting hout + gladde draad


afsluiting hout + prikkeldraad

afsluiting betonpalen en -platen

muurtje metseelwerk

hout

metaal

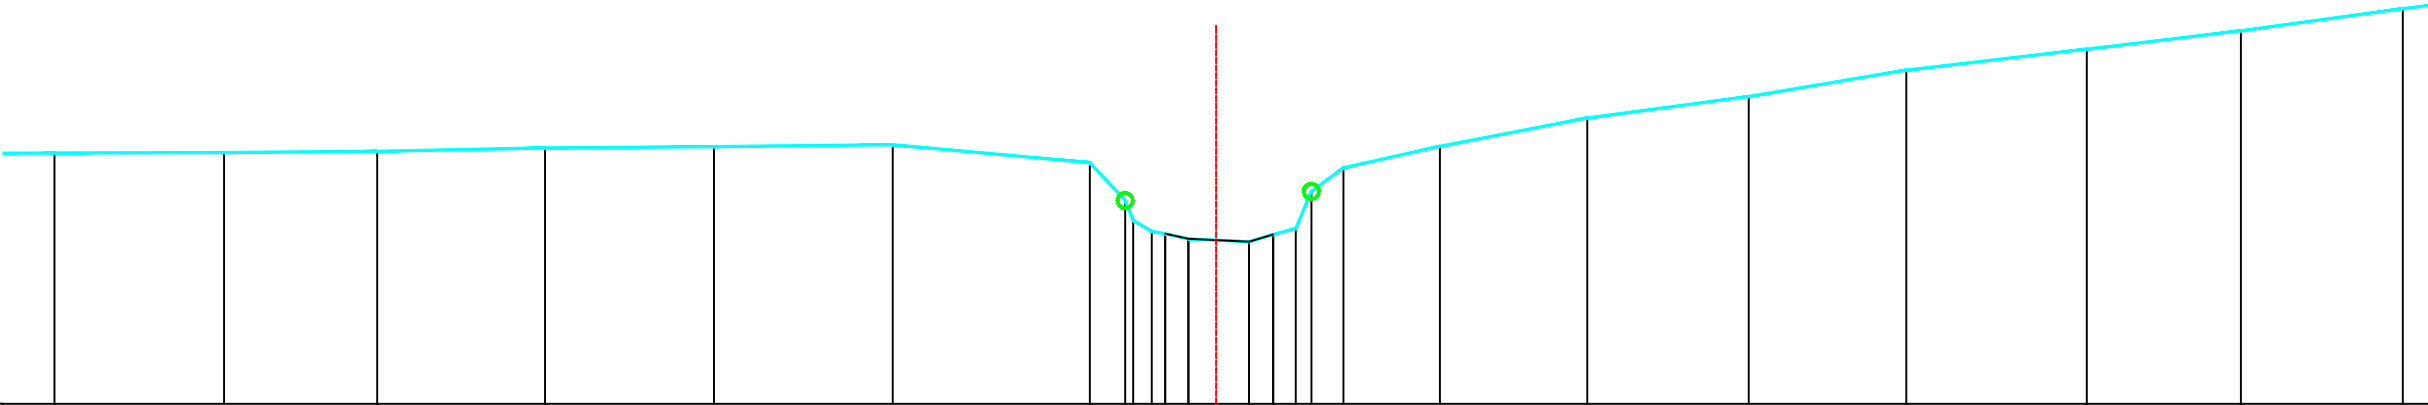

PEIL VASTE BODEM	42.32	42.32	42.34	42.38	42.40	42.43	42.19	41.69	41.38	41.25	41.14	42.40	42.78	43.06	43.41	43.69	43.93	44.22
TUSSENAFSTAND VASTE BODEM		2.24	2.03	2.22	2.23	2.36	2.61	0.47	0.35	0.18	0.80	1.28	1.95	2.13	2.09	2.39	2.04	2.14
SAMENGESTELDE AFSTAND VASTE BODEM	9.52	11.76	13.79	16.01	18.25	20.61	23.22	23.68	24.03	24.21	25.32	27.85	29.80	31.93	34.02	36.41	38.44	40.59
PEIL SLIBBODEM																		
TUSSENAFSTAND SLIBBODEM	24.21																	
SAMENGESTELDE AFSTAND SLIBBODEM																		

Gemeente Bierbeek

B2023

Molenbeek

VHAG: 6557

Locatie atlaspunt (LB72):

X-coördinaat: 178545,6814 Y-coördinaat: 171660,8632

DWARSPROFIELPLAN

Atlaspunt - 197
Datum opmeting: 29/10/2001
Schaal: 1/100



VLAAMS-
BRABANT