






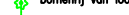
 
















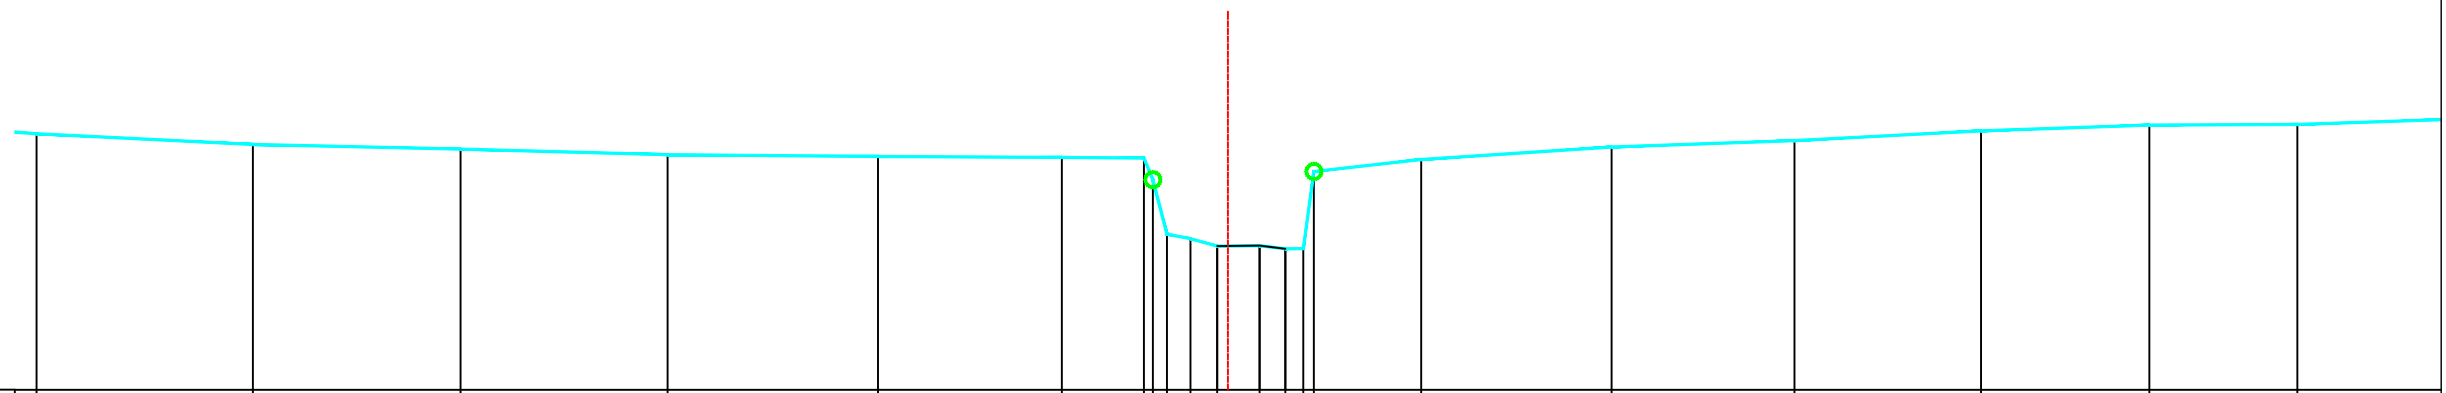


Legende

-  vaste bodem
-  kunstwerk
-  slibbodem
-  as dwarsprofiel
-  begin begroeiing
-  haag
-  boerand
-  bomenrij van loofbomen
-  bomenrij van naaldbomen
-  bomenrij van fruitbomen
-  duiker as
-  beton
-  metselwerk
-  gebouw
-  bergplaats
-  koalmuur
-  afsluiting algemeen
-  afsluiting beton + gladde draad
-  afsluiting beton + prikkeldraad
-  afsluiting hout + gladde draad
-  afsluiting hout + prikkeldraad
-  afsluiting betonpalen en -platen
-  muurtje metselwerk
-  hout
-  metaal



PEIL VASTE BODEM	43.39	43.24	43.18	43.11	43.08	43.07	43.06	42.78	42.06	41.90	41.90	41.86	41.87	42.89	43.05	43.21	43.30	43.42	43.50	43.51	
TUSSENAFSTAND VASTE BODEM		2.86	2.75	2.74	2.78	2.43	1.09	0.12	0.19	0.31	0.35	0.56	0.34	0.24	1.42	2.52	2.42	2.47	2.23	1.96	2.08
SAMENGESTELDE AFSTAND VASTE BODEM	19.75	22.61	25.36	28.10	30.88	33.31	34.40	34.51	34.70	35.01	35.37	35.93	36.27	36.50	36.64	38.06	40.58	43.00	45.47	47.70	49.65
PEIL SLIBBODEM											41.90	41.90	41.86								
TUSSENAFSTAND SLIBBODEM																					
SAMENGESTELDE AFSTAND SLIBBODEM											35.37	35.93	36.27								