

Legende

- vaste bodem

kunstwerk

slibbodem

as dwarsprofiel

begin begroeiing

hoog

boerand

bomenrij van loofbomen

bomenrij van naaldbomen

bomenrij van fruitbomen

dulker as

beton

metsewerk
- gebouw

bergplaats

koalmuur

afsluiting algemeen

afsluiting beton + gladde draad

afsluiting beton + prikkeldraad

afsluiting hout + gladde draad

afsluiting hout + prikkeldraad


afsluiting betonpalen en -platen

muurtje metsewerk

hout

metaal

Kunstwerk 6557/391 stroomafwaarts

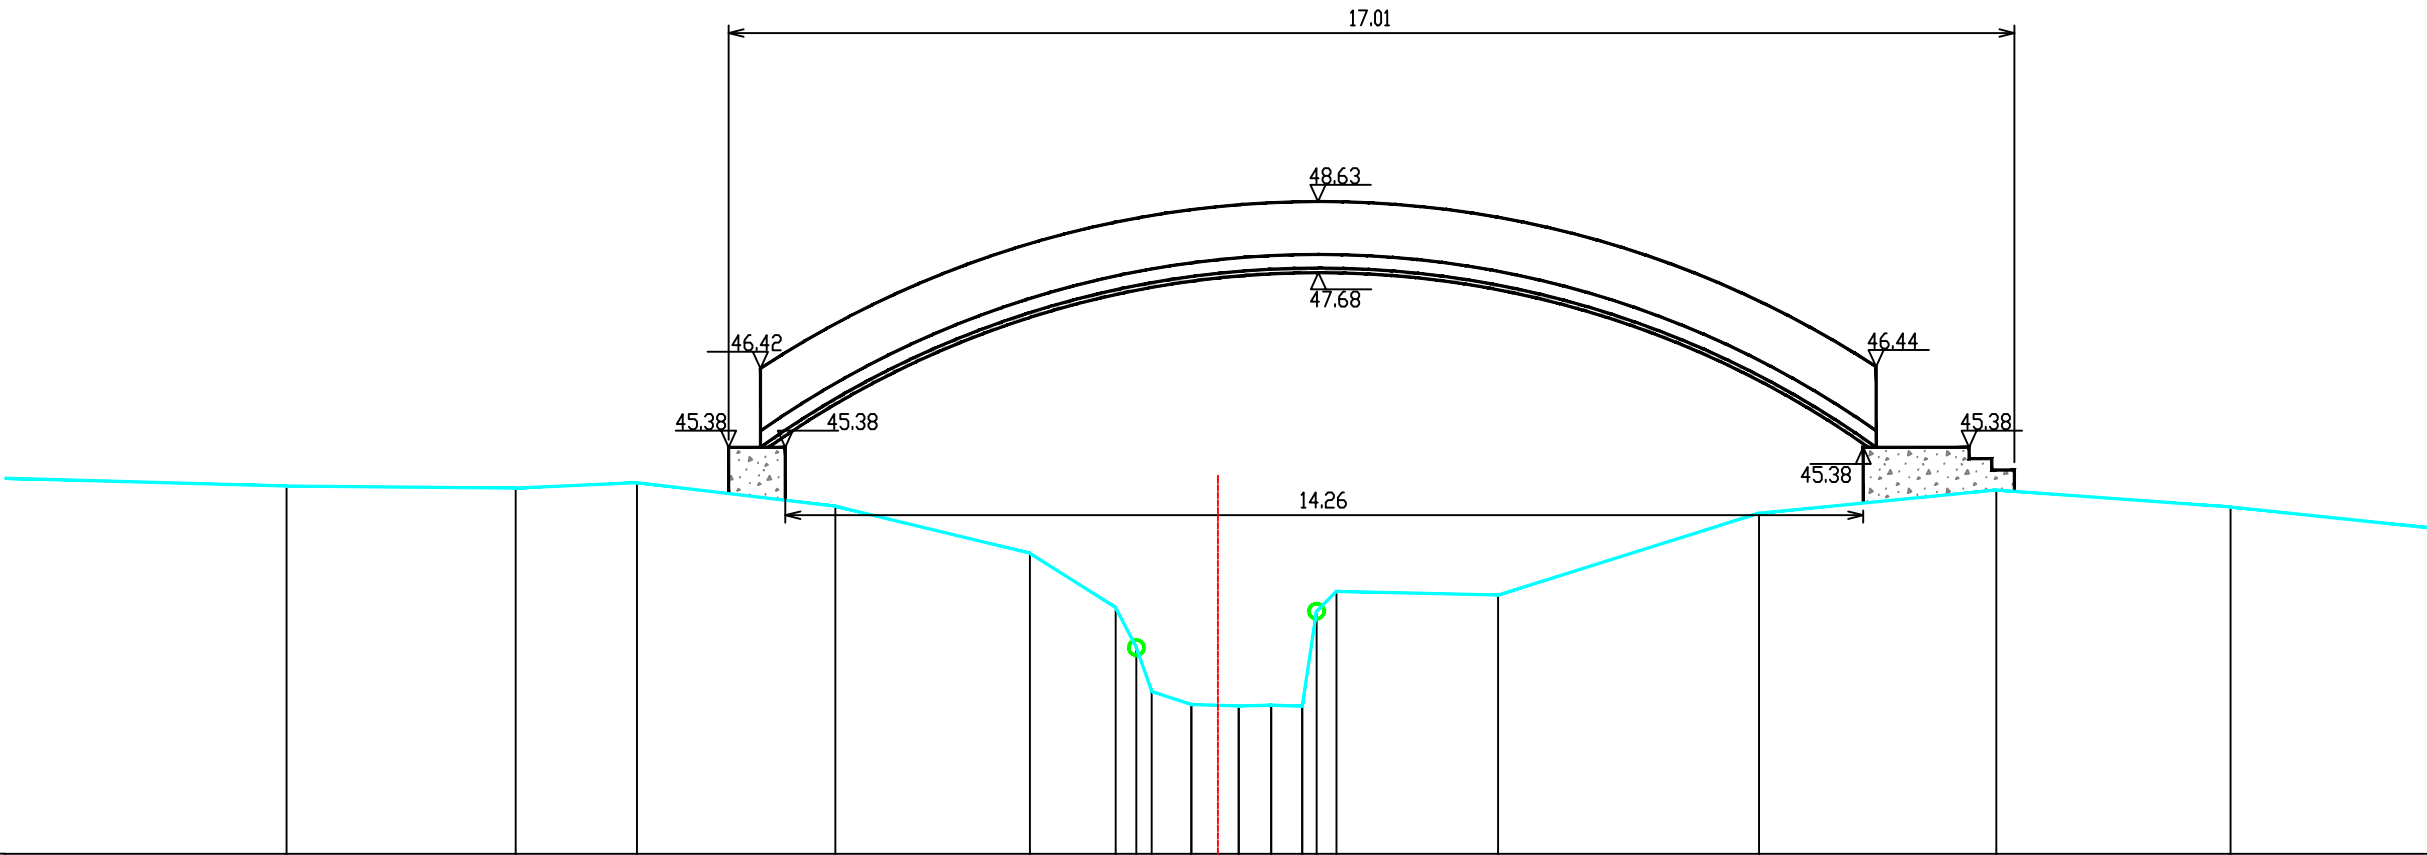

PEIL VASTE BODEM		44.86		44.84		44.91		44.60		43.97		43.26		42.73		42.15		41.97		41.95		41.96		41.95		43.21		43.47		43.42		44.50		44.81		44.59			
TUSSENAFSTAND VASTE BODEM	4.08		3.03		1.60		2.63		2.57		1.14		0.27		0.20		0.52		0.63		0.43		0.41		0.19		0.26		2.14		3.45		3.14		3.10		4.26		
SAMENGESTELDE AFSTAND VASTE BODEM		14.17		17.20		18.81		21.43		24.00		25.14		25.41		25.62		26.14		26.77		27.20		27.61		27.80		28.06		30.20		33.65		36.79		39.89			
PEIL SLIBBODEM																																							
TUSSENAFSTAND SLIBBODEM	26.14																																						
SAMENGESTELDE AFSTAND SLIBBODEM												26.14																											

Gemeente Bierbeek

B2023

Molenbeek

VHAG: 6557

Locatie atlaspunt (LB72):

X-coördinaat: 178819,4027 Y-coördinaat: 171558,3535

DWARSPROFIELPLAN

Atlaspunt - 204

Datum opmeting: 29/10/2001

Schaal: 1/100



VLAAMS-
BRABANT