

Legende

- vaste bodem

kunsthwerk

afbbodem

as dwarsprofiel

begin begroeiing

haag

boerand

bomenrij van loofbomen

bomenrij van naaldbomen

bomenrij van fruitbomen

duiker as

beton

metsewerk
- gebouw

bergplaats

koalmuur

afsluiting algemeen

afsluiting beton + gladde draad

afsluiting beton + prikkeldraad

afsluiting hout + gladde draad


afsluiting hout + prikkeldraad

afsluiting betonpalen en -platen

muurtje metsewerk

hout

metaal

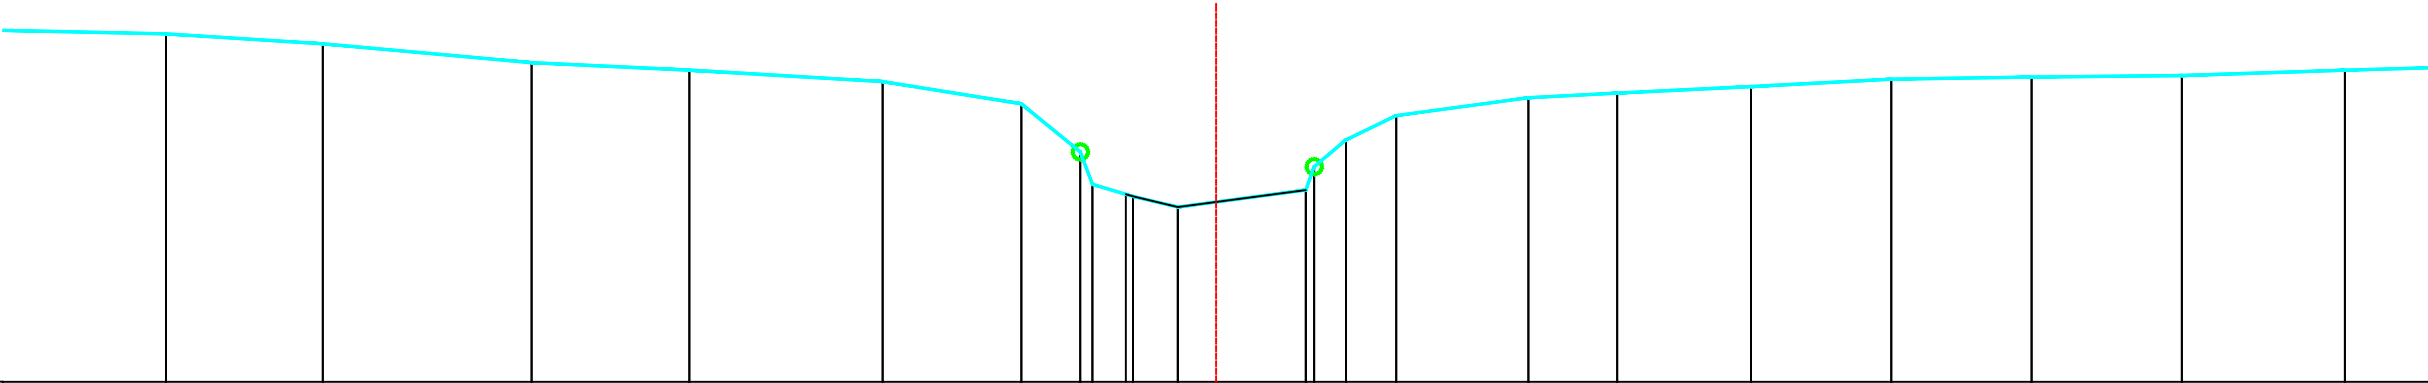

PEIL VASTE BODEM	44.60	44.47	44.22	44.12	43.97	43.68	43.04	42.61	42.45	42.31	42.54	42.84	43.20	43.52	43.76	43.82	43.90	44.00	44.03	44.05	44.12	
TUSSENAFSTAND VASTE BODEM	2.35	2.08	2.76	2.09	2.56	1.84	0.78	0.16	0.54	0.59	1.69	0.11	0.42	0.67	1.75	1.18	1.77	1.86	1.86	1.99	2.16	1.80
SAMENGESTELDE AFSTAND VASTE BODEM	5.02	7.09	9.85	11.94	14.50	16.33	17.11	17.27	17.81	18.40	20.10	20.21	20.63	21.29	23.04	24.21	25.98	27.84	29.70	31.68	33.84	
PEIL SLIBBODEM																						
TUSSENAFSTAND SLIBBODEM	17.71																					
SAMENGESTELDE AFSTAND SLIBBODEM																						

Gemeente Bierbeek

B2023

Molenbeek

VHAG: 6557

Locatie atlaspunt (LB72):

X-coördinaat: 178899,2717 Y-coördinaat: 171595,0463

DWARSPROFIELPLAN

Atlaspunt - 209

Datum opmeting: 29/10/2001

Schaal: 1/100



VLAAMS-
BRABANT