


Legende

- vaste bodem
- kunstwerk
- slibbodem
- - - as dwarsprofiel
- begin begroeiing
- | haag
- | boerand
- ⊕ bomenrij van loofbomen
- ⊕ bomenrij van naaldbomen
- ⊕ bomenrij van fruitbomen
- | duiker as
- beton
- metselwerk
- | gebouw
- | bergplaats
- | koalmuur
- - - afsluiting algemeen
- - - afsluiting beton + gladde draad
- - - afsluiting beton + prikkeldraad
- - - afsluiting hout + gladde draad
- - - afsluiting hout + prikkeldraad
- - - afsluiting betonpalen en -platen
- | muurtje metselwerk
- hout
- metaal

Kunstwerk 6557/421 stroomafwaarts  
STATIONSTRAAT

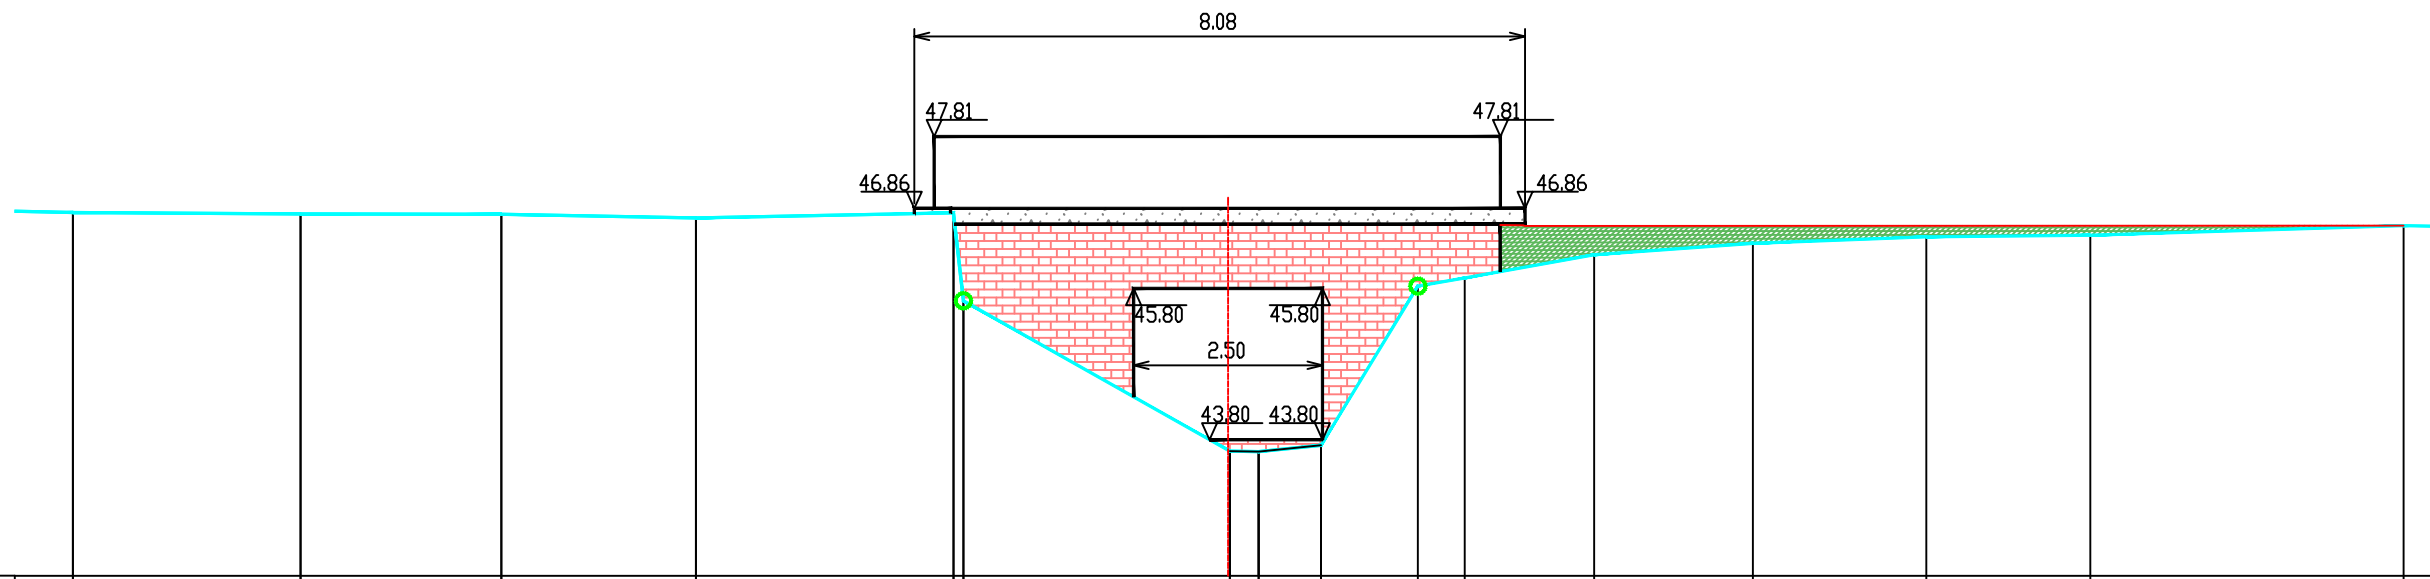

PEIL VASTE BODEM	46.80	46.78	46.78	46.73	46.80	46.80	43.65	43.64	43.73	45.83	45.94	46.25	46.40	46.48	46.50	46.63
TUSSENAFSTAND VASTE BODEM		3.01	2.66	2.57	3.41	0.13	3.52	0.38	0.83	1.28	0.62	1.71	2.10	2.29	2.17	4.15
SAMENGESTELDE AFSTAND VASTE BODEM	18.60	21.61	24.26	26.84	30.25	30.38	33.90	34.28	35.11	36.39	37.01	38.72	40.82	43.11	45.28	49.43
PEIL SLIBBODEM							43.65	43.64	43.73							
TUSSENAFSTAND SLIBBODEM							0.38	0.83								
SAMENGESTELDE AFSTAND SLIBBODEM							33.90	34.28	35.11							

Gemeente Bierbeek

**B2023 Molenbeek**

VHAG: 6557

Locatie atlaspunt (LB72): X-coördinaat: 179122,5836 Y-coördinaat: 171683,9633

DWARSPROFIELPLAN

Atlaspunt - 216  
Datum opmeting: 29/10/2001  
Schaal: 1/100

