


Legende

- vaste bodem
- kunstwerk
- slibodem
- - - as dwarsprofiel
- begin begroeiing
- haag
- boerand
- ⊗ bomenrij van loofbomen
- ⊗ bomenrij van naaldbomen
- ⊗ bomenrij van fruitbomen
- duiker as
- beton
- metselwerk
- gebouw
- bergplaat
- koalmuur
- - - afsluiting algemeen
- - - afsluiting beton + gladde draad
- - - afsluiting beton + prikkeldraad
- - - afsluiting hout + gladde draad
- - - afsluiting hout + prikkeldraad
- - - afsluiting betonpalen en -platen
- muurtje metselwerk
- hout
- metaal

Kunstwerk 6557/421 stroomopwaarts
STATIONSTRAAT

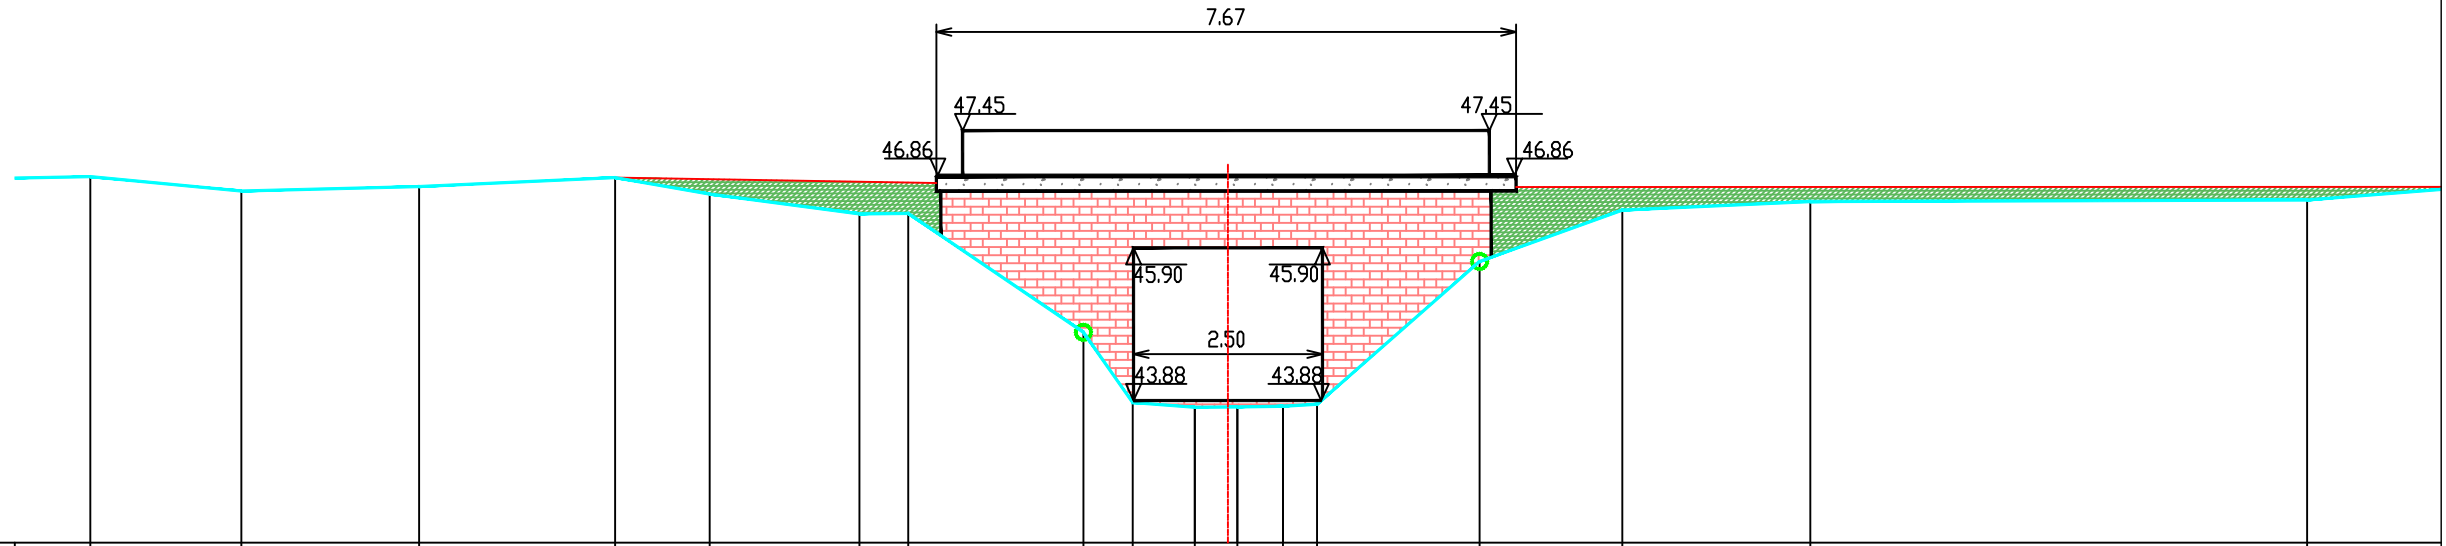

PEIL VASTE BODEM	46.84	46.65	46.71	46.83	46.61	46.35	46.35	44.78	43.85	43.79	43.80	43.81	43.83	45.72	46.40	46.51	46.53	
TUSSENAFSTAND VASTE BODEM		2.00	2.35	2.59	1.25	1.98	0.65	2.32	0.65	0.82	0.56	0.60	0.45	2.15	1.89	2.49	6.57	2.90
SAMENGESTELDE AFSTAND VASTE BODEM	4.51	6.51	8.86	11.46	12.71	14.69	15.33	17.65	18.30	19.12	19.69	20.29	20.74	22.89	24.78	27.27	33.84	
PEIL SLIBBODEM										43.79	43.80	43.81						
TUSSENAFSTAND SLIBBODEM				19.12							0.56	0.60						
SAMENGESTELDE AFSTAND SLIBBODEM								19.12			19.69	20.29						

Gemeente Bierbeek

B2023 Molenbeek

VHAG: 6557

Locatie atlaspunt (LB72): X-coördinaat: 179132,1527 Y-coördinaat: 171687,6435

DWARSPROFIELPLAN

Atlaspunt - 217
Datum opmeting: 29/10/2001
Schaal: 1/100

