


Legende

- vaste bodem
- kunstwerk
- slibodem
- - - as dwarsprofiel
- begin begroeiing
- haag
- boerand
- ⊕ bomenrij van loofbomen
- ⊕ bomenrij van naaldbomen
- ⊕ bomenrij van fruitbomen
- duiker as
- beton
- metselwerk
- gebouw
- bergplaats
- koalmuur
- - - afsluiting algemeen
- - - afsluiting beton + gladde draad
- - - afsluiting beton + prikkeldraad
- - - afsluiting hout + gladde draad
- - - afsluiting hout + prikkeldraad
- - - afsluiting betonpalen en -platen
- muurtje metselwerk
- hout
- metaal

Kunstwerk 6557/431 stroomopwaarts

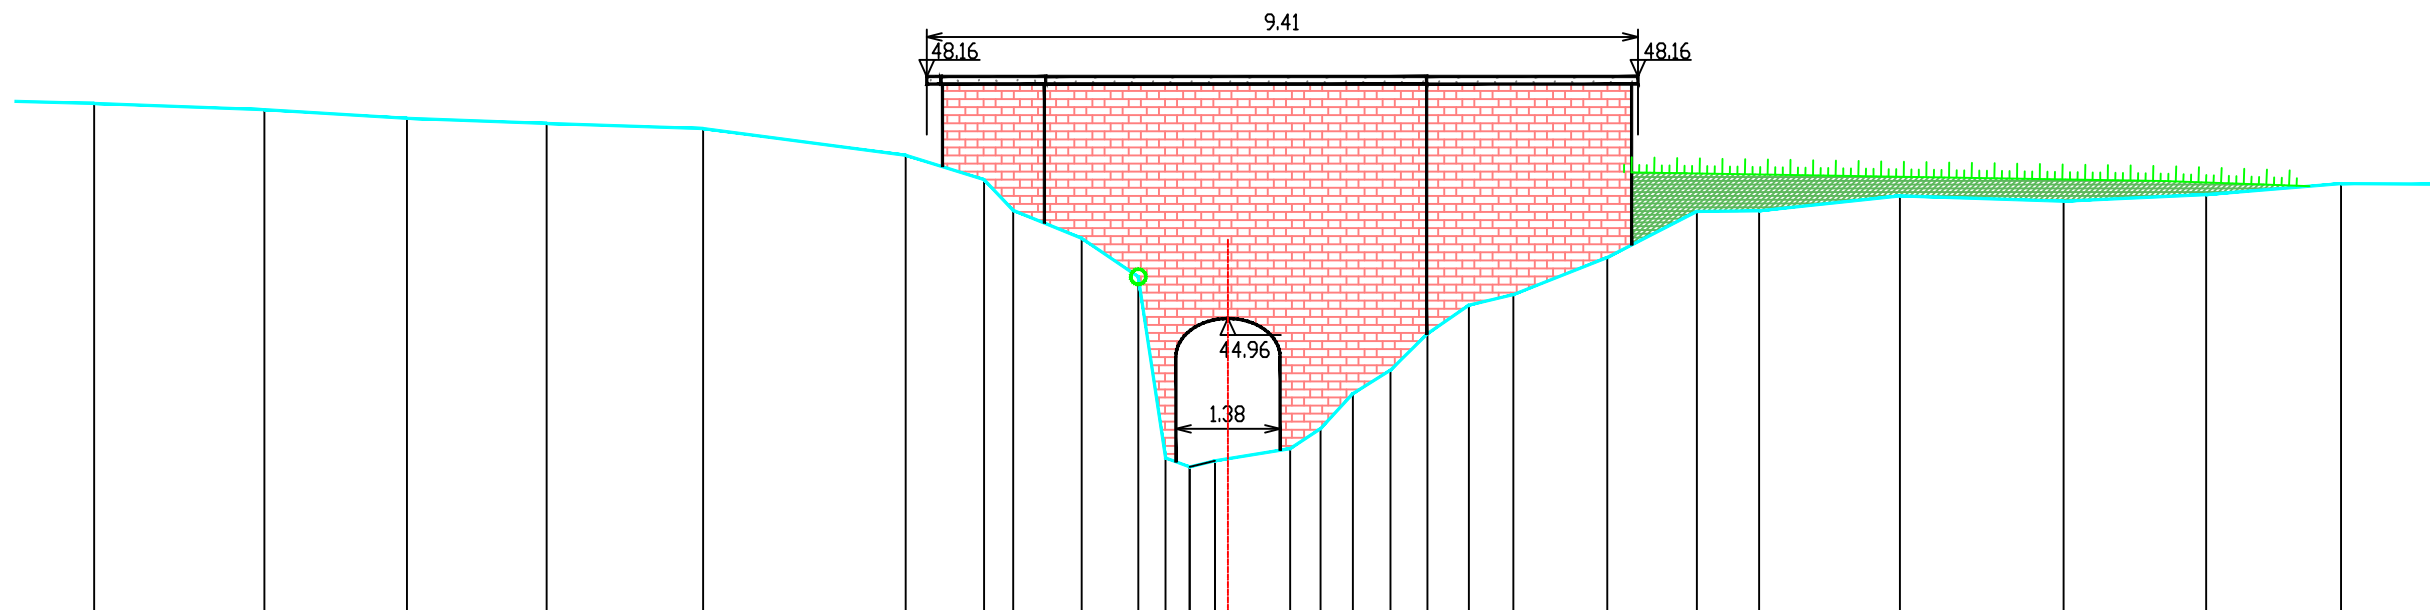

PEIL VASTE BODEM	47.80	47.72	47.60	47.54	47.47	47.12	46.79	46.39	46.02	45.51	43.11	43.00	43.08	43.24	43.50	43.96	44.27	44.76	45.13	45.27	45.76	46.37	46.38	46.58	46.51	46.60	46.74	
TUSSENAFSTAND VASTE BODEM	92	2.25	1.88	1.85	2.07	2.68	1.04	0.38	0.91	0.75	0.36	0.32	0.33	0.99	0.40	0.43	0.50	0.49	0.55	0.59	1.24	1.19	0.82	1.86	2.16	1.89	1.78	2.3
SAMENGESTELDE AFSTAND VASTE BODEM	3.98	6.24	8.12	9.97	12.04	14.72	15.76	16.14	17.05	17.80	18.16	18.48	18.81	19.80	20.21	20.63	21.13	21.62	22.17	22.76	24.00	25.18	26.01	27.87	30.04	31.92	33.71	
PEIL SLIBBODEM												43.00	43.08															
TUSSENAFSTAND SLIBBODEM					18.48								0.33															
SAMENGESTELDE AFSTAND SLIBBODEM												18.48	18.81															

Gemeente Bierbeek

B2023 Molenbeek

VHAG: 6557

Locatie atlaspunt (LB72): X-coördinaat: 179261,99 Y-coördinaat: 171719,8053

DWARSPROFIELPLAN

Atlaspunt - 222

Datum opmeting: 29/10/2001

Schaal: 1/100

