


Legende

- vaste bodem
- kunstwerk
- slibodem
- as dwarsprofiel
- begin begroeiing
- haag
- boerand
- bomenrij van loofbomen
- bomenrij van naaldbomen
- bomenrij van fruitbomen
- duiker as
- beton
- metselwerk
- gebouw
- bergplaats
- koalmuur
- afsluiting algemeen
- afsluiting beton + gladde draad
- afsluiting beton + prikkeldraad
- afsluiting hout + gladde draad
- afsluiting hout + prikkeldraad
- afsluiting betonpalen en -platen
- muurtje metselwerk
- hout
- metaal

moeras

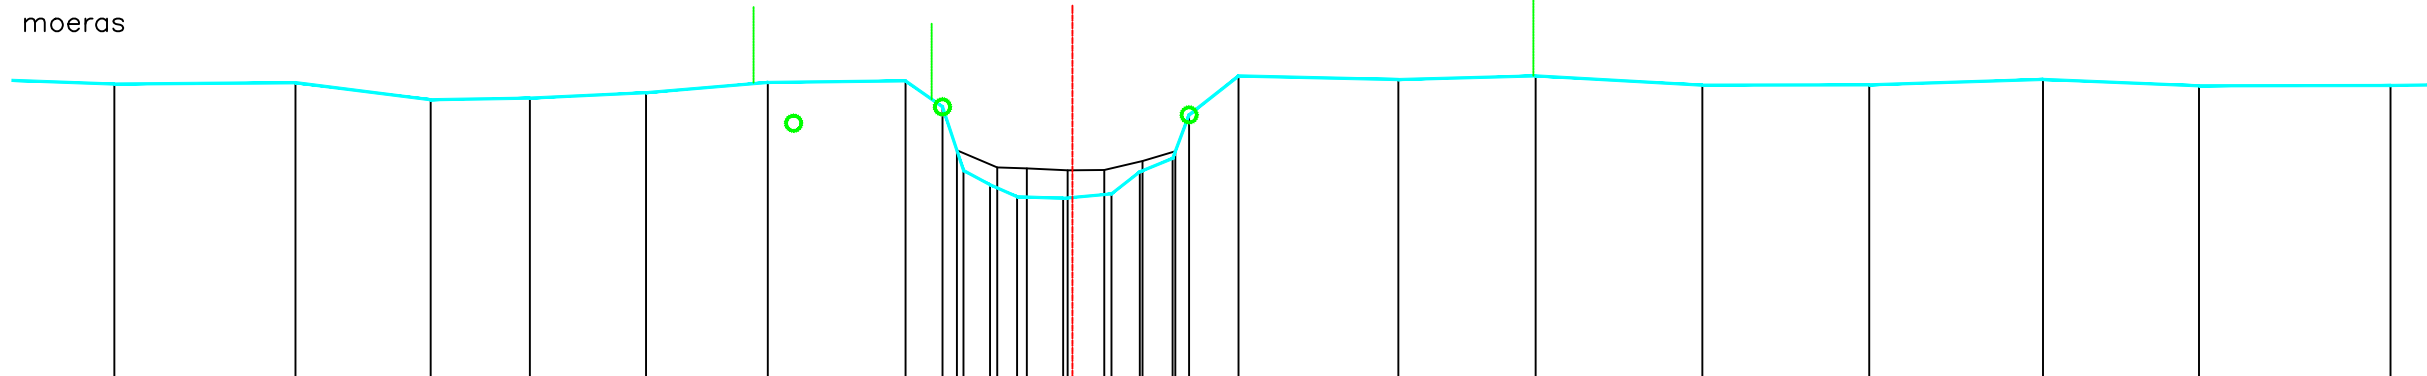

PEIL VASTE BODEM	45.96	45.98	45.76	45.78	45.85	45.98	46.01	45.66	44.82	44.63	44.47	44.45	44.51	44.80	44.28	45.36	46.07	46.02	46.07	45.95	45.95	46.02	45.94	45.94
TUSSENAFSTAND VASTE BODEM	1.48	2.40	1.79	1.31	1.54	1.61	1.82	0.49	0.28	0.35	0.36	0.61	0.64	0.38	0.43	0.22	0.65	2.11	1.82	2.21	2.21	2.30	2.06	2.53
SAMENGESTELDE AFSTAND VASTE BODEM	1.48	3.88	5.67	6.98	8.52	10.13	11.95	12.44	12.72	13.07	13.43	14.03	14.67	15.05	15.48	15.70	16.35	18.47	20.28	22.49	24.70	26.99	29.06	31.59
PEIL SLIBBODEM								45.09	44.86	44.85	44.82	44.83	44.95	45.08										
TUSSENAFSTAND SLIBBODEM					12.63				0.53	0.39	0.54	0.48	0.51	0.43										
SAMENGESTELDE AFSTAND SLIBBODEM					12.63			13.16	13.55	14.09	14.58	15.08	15.52											

Gemeente Bierbeek

B2023 Molenbeek

VHAG: 6557

Locatie atlaspunt (LB72): X-coördinaat: 179492,2532 Y-coördinaat: 171792,7848

DWARSPROFIELPLAN

Atlaspunt - 225
Datum opmeting: 29/10/2001
Schaal: 1/100

