

















  



 





Legende

-  vaste bodem
-  kunstwerk
-  slibodem
-  as dwarsprofiel
-  begin begroeiing
-  haag
-  boerand
-  bomenrij van loofbomen
-  bomenrij van naaldbomen
-  bomenrij van fruitbomen
-  duiker as
-  beton
-  metselwerk
-  gebouw
-  bergplaats
-  koalmuur
-  afsluiting algemeen
-  afsluiting beton + gladde draad
-  afsluiting beton + prikkeldraad
-  afsluiting hout + gladde draad
-  afsluiting hout + prikkeldraad
-  afsluiting betonpalen en -platen
-  muurtje metselwerk
-  hout
-  metaal

n moeras

 

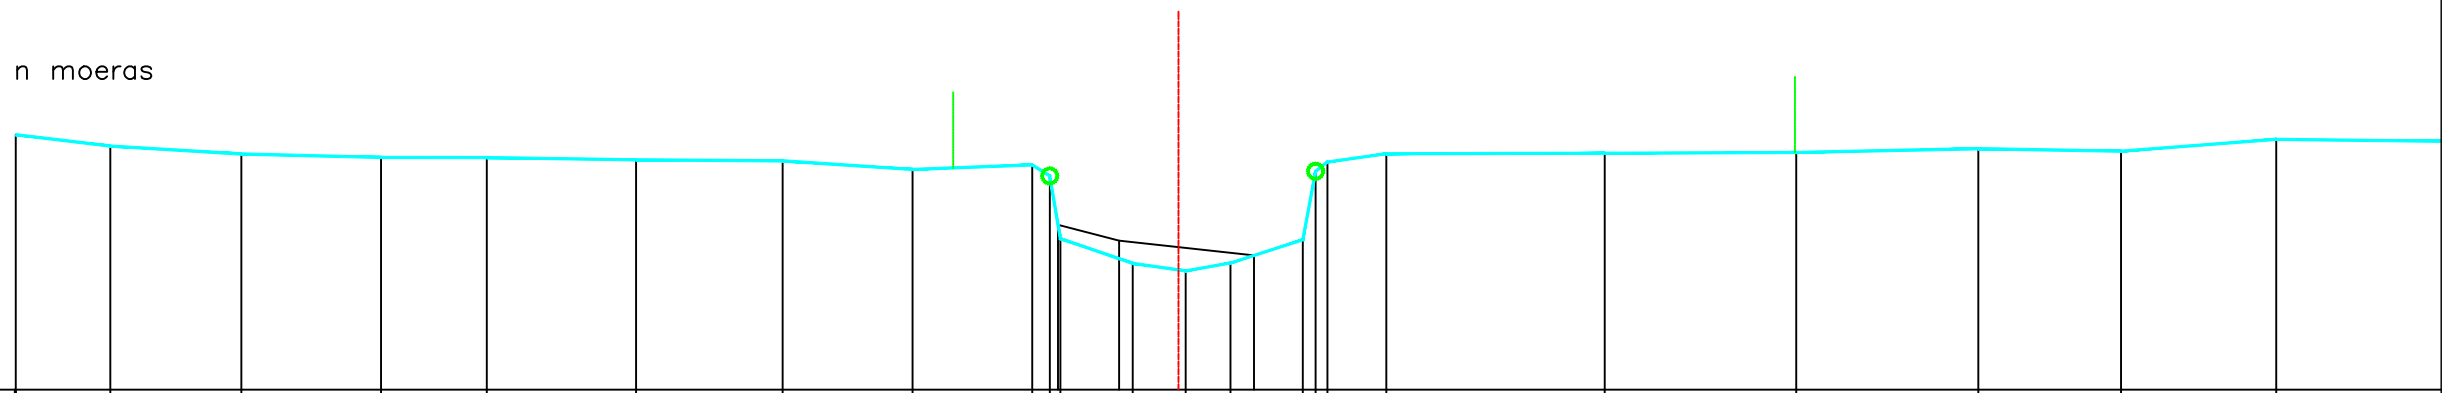PEIL VASTE BODEM	46.22	46.12	46.07	46.07	46.04	46.03	45.91	45.97	45.83	45.00	44.67	44.57	44.68	44.98	45.89	46.01	46.12	46.13	46.14	46.19	46.15	46.31	
TUSSENAFSTAND VASTE BODEM	1.25	1.73	1.85	1.40	1.98	1.94	1.72	1.58	0.23	0.14	0.96	0.70	0.59	0.96	0.17	0.16	0.78	2.89	2.53	2.41	1.89	2.05	2.45
SAMENGESTELDE AFSTAND VASTE BODEM	1.25	2.98	4.83	6.23	8.21	10.15	11.86	13.45	13.68	13.82	14.78	15.48	16.07	17.03	17.20	17.35	18.13	21.02	23.55	25.96	27.85	29.90	
PEIL SLIBBODEM								45.18	44.97		44.78												
TUSSENAFSTAND SLIBBODEM					13.79					0.81	1.78												
SAMENGESTELDE AFSTAND SLIBBODEM					13.79					14.60	16.38												