


Legende

- vaste bodem
- kunstwerk
- slibodem
- as dwarsprofiel
- begin begroeiing
- haag
- boerand
- bomenrij van loofbomen
- bomenrij van naaldbomen
- bomenrij van fruitbomen
- duiker as
- beton
- metselwerk
- gebouw
- bergplaats
- koalmuur
- afsluiting algemeen
- afsluiting beton + gladde draad
- afsluiting beton + prikkeldraad
- afsluiting hout + gladde draad
- afsluiting hout + prikkeldraad
- afsluiting betonpalen en -platen
- muurtje metselwerk
- hout
- metaal

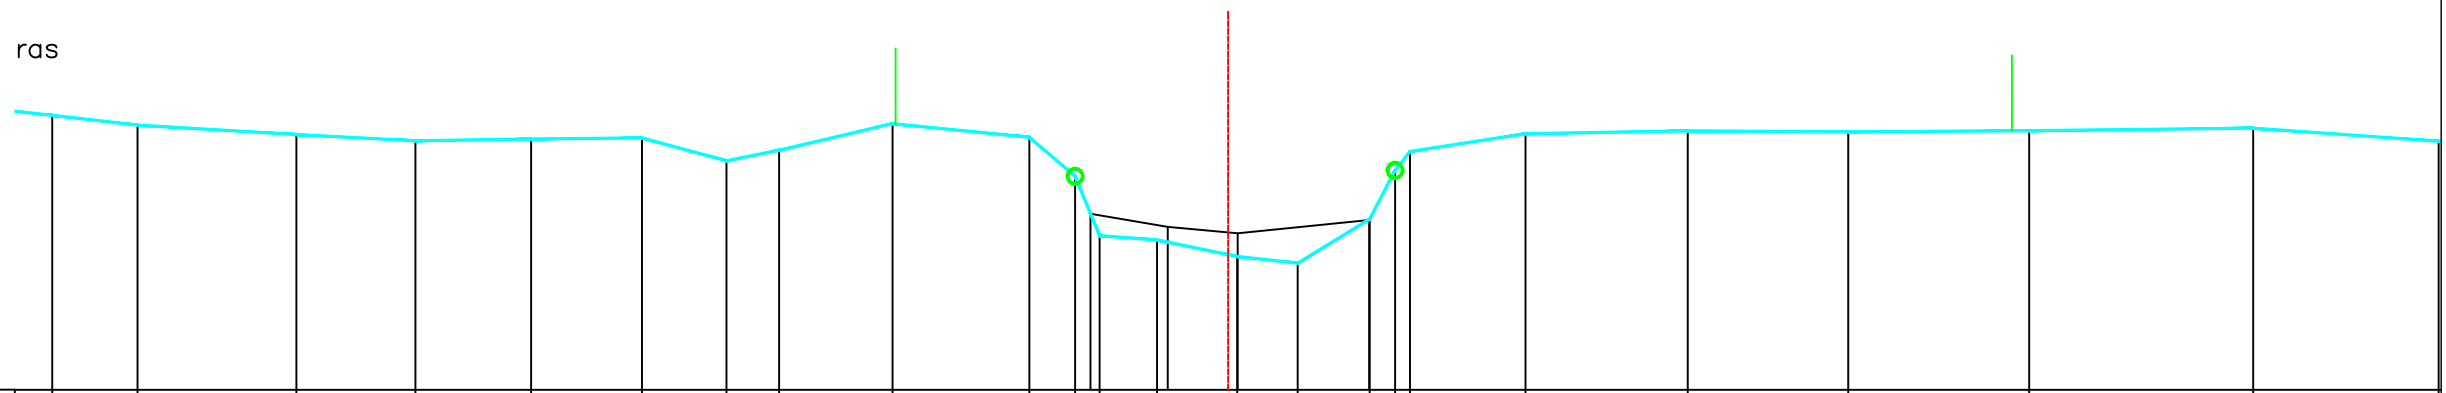

ras

PEIL VASTE BODEM	46.63	46.50	46.38	46.29	46.32	46.33	46.03	46.17	46.52	46.34	45.82	45.04	44.98	44.76	44.67	45.26	45.90	46.15	46.39	46.42	46.41	46.43	46.46	46.29
TUSSENAFSTAND VASTE BODEM	1.13	2.10	1.58	1.53	1.47	1.12	0.70	1.50	1.81	0.61	0.32	0.76	1.06	0.80	0.95	0.34	0.20	1.53	2.14	2.12	2.40	2.96	2.45	
SAMENGESTELDE AFSTAND VASTE BODEM	1.18	2.31	4.41	5.99	7.52	8.98	10.10	10.80	12.30	14.11	14.71	15.04	15.80	16.86	17.66	18.61	18.95	19.14	20.67	22.82	24.94	27.34	30.30	32.75
PEIL SLIBBODEM											45.33	45.15	45.07		45.25									
TUSSENAFSTAND SLIBBODEM					14.92							1.02	0.92	1.74										
SAMENGESTELDE AFSTAND SLIBBODEM											14.92	15.94	16.86		18.60									