


Legende

- vaste bodem
- kunstwerk
- slibodem
- - - as dwarsprofiel
- begin begroeiing
- | haag
- | boerand
- ⊗ bomenrij van loofbomen
- ⊗ bomenrij van naaldbomen
- ⊗ bomenrij van fruitbomen
- | duiker as
- beton
- metselwerk
- | gebouw
- | bergplaat
- | koalmuur
- - - afsluiting algemeen
- - - afsluiting beton + gladde draad
- - - afsluiting beton + prikkeldraad
- - - afsluiting hout + gladde draad
- - - afsluiting hout + prikkeldraad
- - - afsluiting betonpalen en -platen
- | muurtje metselwerk
- hout
- metaal

Kunstwerk 6557/481 stroomopwaarts

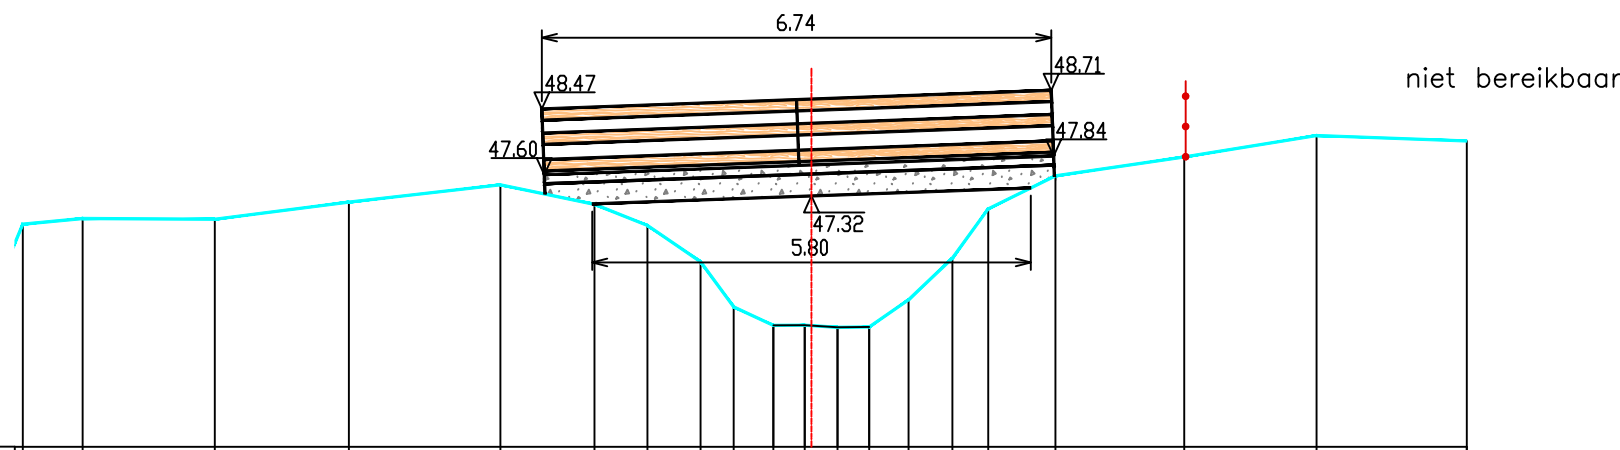

PEIL VASTE BODEM	47.02	47.01	47.24	47.46	47.21	46.93	46.45	45.85	45.61	45.61	45.58	45.58	45.94	46.49	47.15	47.58	47.83	48.12	48.04
TUSSENAFSTAND VASTE BODEM	0.79	1.75	1.77	2.01	1.24	0.70	0.70	0.44	0.52	0.42	0.43	0.42	0.52	0.58	0.47	0.89	1.70	1.75	1.99
SAMENGESTELDE AFSTAND VASTE BODEM	1.04	2.79	4.56	6.57	7.81	8.51	9.21	9.65	10.18	10.59	11.03	11.45	11.97	12.55	13.02	13.91	15.61	17.37	19.35
PEIL SLIBBODEM																			
TUSSENAFSTAND SLIBBODEM	10.18																		
SAMENGESTELDE AFSTAND SLIBBODEM	10.18																		

Gemeente Bierbeek

B2023 Molenbeek

VHAG: 6557

Locatie atlaspunt (LB72): X-coördinaat: 179716,2526 Y-coördinaat: 171875,7082

DWARSPROFIELPLAN

Atlaspunt - 234
Datum opmeting: 29/10/2001
Schaal: 1/100

