

Legende

- vaste bodem

kunsthwerk

afbbodem

as dwarsprofiel

begin begroeiing

hoog

boerand

bomenrij van loofbomen

bomenrij van naaldbomen

bomenrij van fruitbomen

duiker as

beton

metsehwerk
- gebouw

bergplaats

koalmuur

afsluiting algemeen

afsluiting beton + gladde draad

afsluiting beton + prikkeldraad

afsluiting hout + gladde draad


afsluiting hout + prikkeldraad

afsluiting betonpalen en -platen

muurtje metsehwerk

hout

metaal

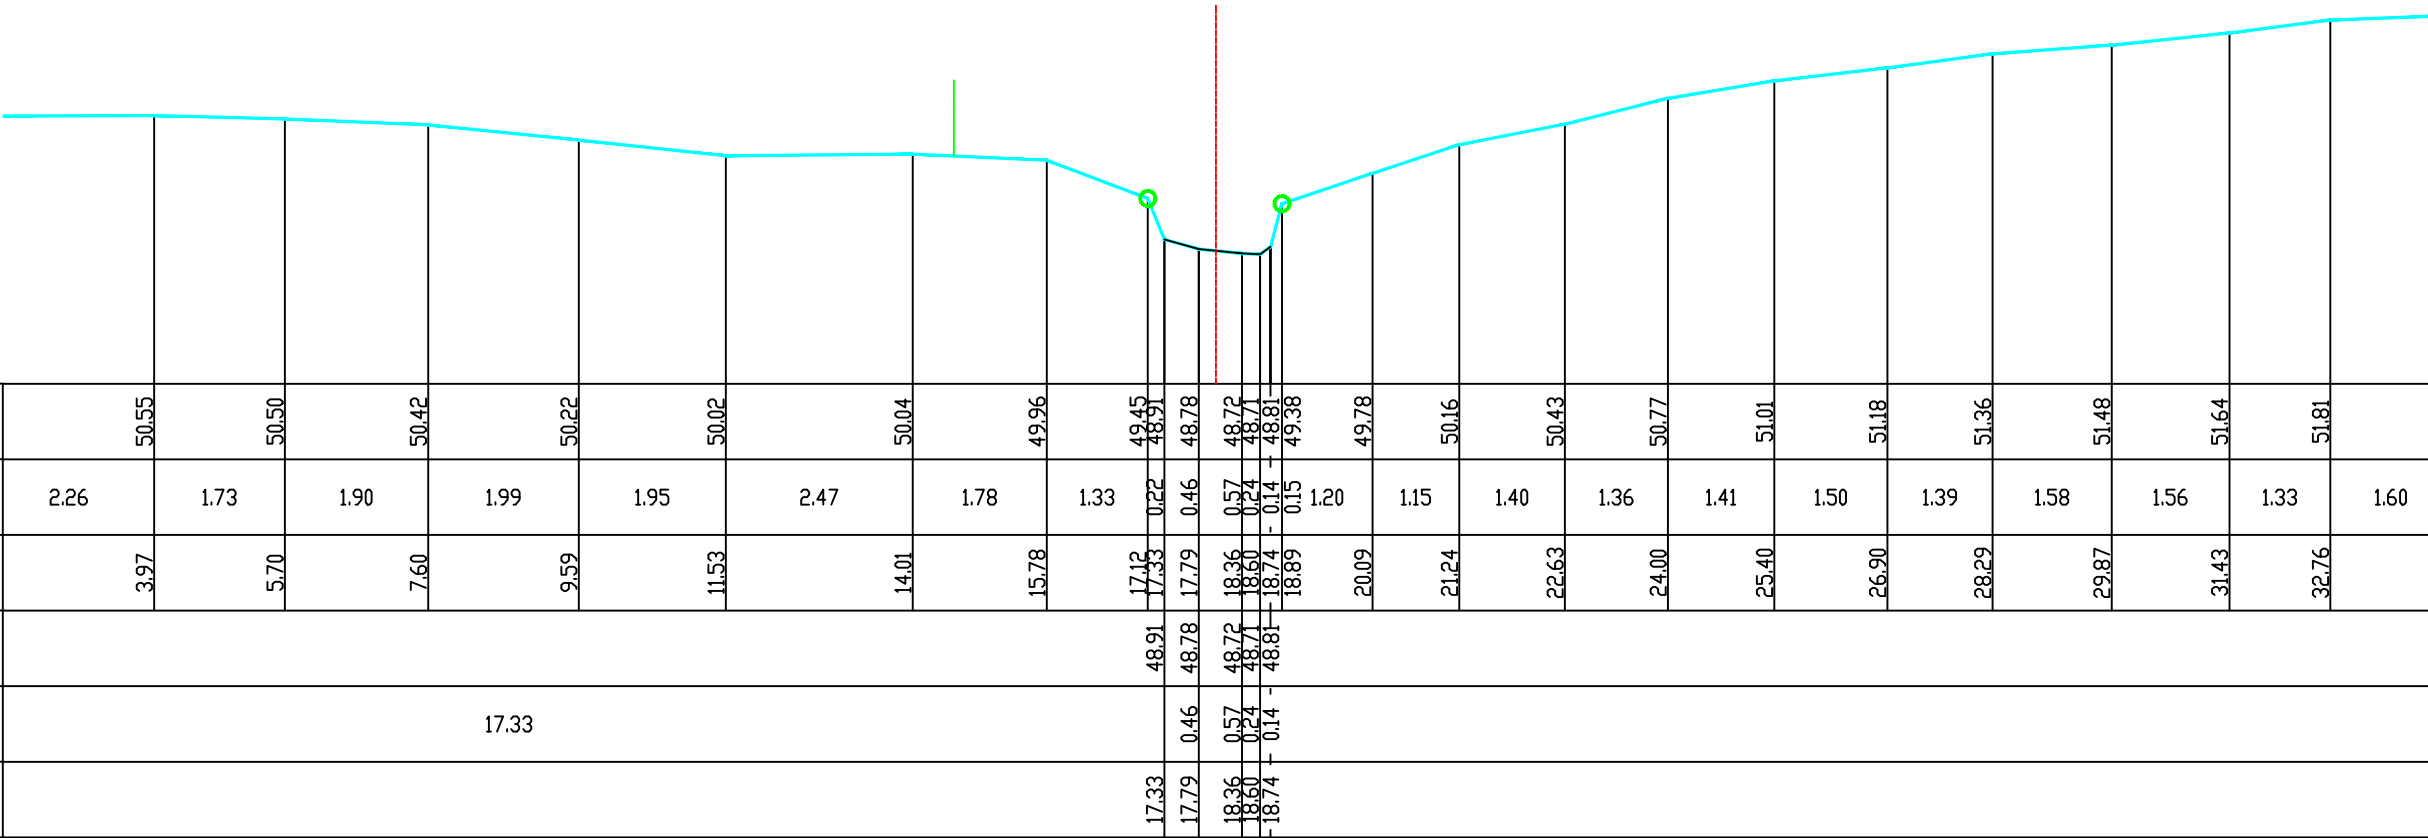

Gemeente Bierbeek_Lubbeek

B2023

Molenbeek

VHAG: 6557

Locatie atlaspunt (LB72):

X-coördinaat: 180591,5069 Y-coördinaat: 172184,1886

DWARSPROFIELPLAN

Atlaspunt - 263

Datum opmeting: 29/10/2001

Schaal: 1/100



VLAAMS-
BRABANT