


Legende

- vaste bodem
- kunstwerk
- slibbodem
- as dwarsprofiel
- begin begroeiing
- haag
- boerand
- bomenrij van loofbomen
- bomenrij van naaldbomen
- bomenrij van fruitbomen
- duiker as
- beton
- metselwerk
- gebouw
- bergplaats
- koalmuur
- afsluiting algemeen
- afsluiting beton + gladde draad
- afsluiting beton + prikkeldraad
- afsluiting hout + gladde draad
- afsluiting hout + prikkeldraad
- afsluiting betonpalen en -platen
- muurtje metselwerk
- hout
- metaal

DS bos

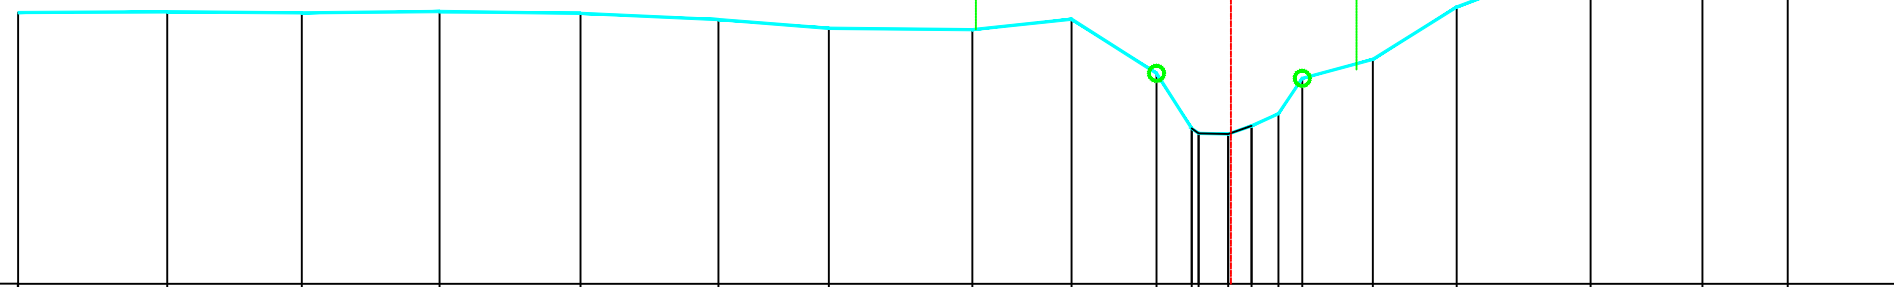

PEIL VASTE BODEM	50.60	50.58	50.60	50.58	50.49	50.38	50.36	50.50	49.78	49.05	48.98	49.09	49.25	49.72	49.97	50.66	51.32	51.32	51.26	50.99	
TUSSENAFSTAND VASTE BODEM	1.97	1.78	1.82	1.86	1.83	1.46	1.90	1.31	1.12	0.47	0.09	0.39	0.35	0.32	0.93	1.11	1.77	1.48	1.13	1.44	
SAMENGESTELDE AFSTAND VASTE BODEM	1.97	3.75	5.58	7.44	9.27	10.73	12.62	13.94	15.06	15.53	15.62	16.01	16.32	16.67	16.99	17.92	19.03	20.80	22.28	23.41	24.85
PEIL SLIBBODEM	15.53																				
TUSSENAFSTAND SLIBBODEM	15.53																				
SAMENGESTELDE AFSTAND SLIBBODEM	15.53																				

Gemeente Bierbeek_Lubbeek

B2023 Molenbeek

VHAG: 6557

Locatie atlaspunt (LB72): X-coördinaat: 180641,0869 Y-coördinaat: 172161,5799

DWARSPROFIELPLAN

Atlaspunt - 265
Datum opmeting: 29/10/2001
Schaal: 1/100

