


Legende

- vaste bodem
- kunstwerk
- slibbodem
- - - as dwarsprofiel
- begin begroeiing
- | haag
- | boerand
- ⊗ bomenrij van loofbomen
- ⊗ bomenrij van naaldbomen
- ⊗ bomenrij van fruitbomen
- | duiker as
- beton
- metselwerk
- | gebouw
- | bergplaats
- | koalmuur
- - - afsluiting algemeen
- - - afsluiting beton + gladde draad
- - - afsluiting beton + prikkeldraad
- - - afsluiting hout + gladde draad
- - - afsluiting hout + prikkeldraad
- - - afsluiting betonpalen en -platen
- | muurtje metselwerk
- hout
- metaal

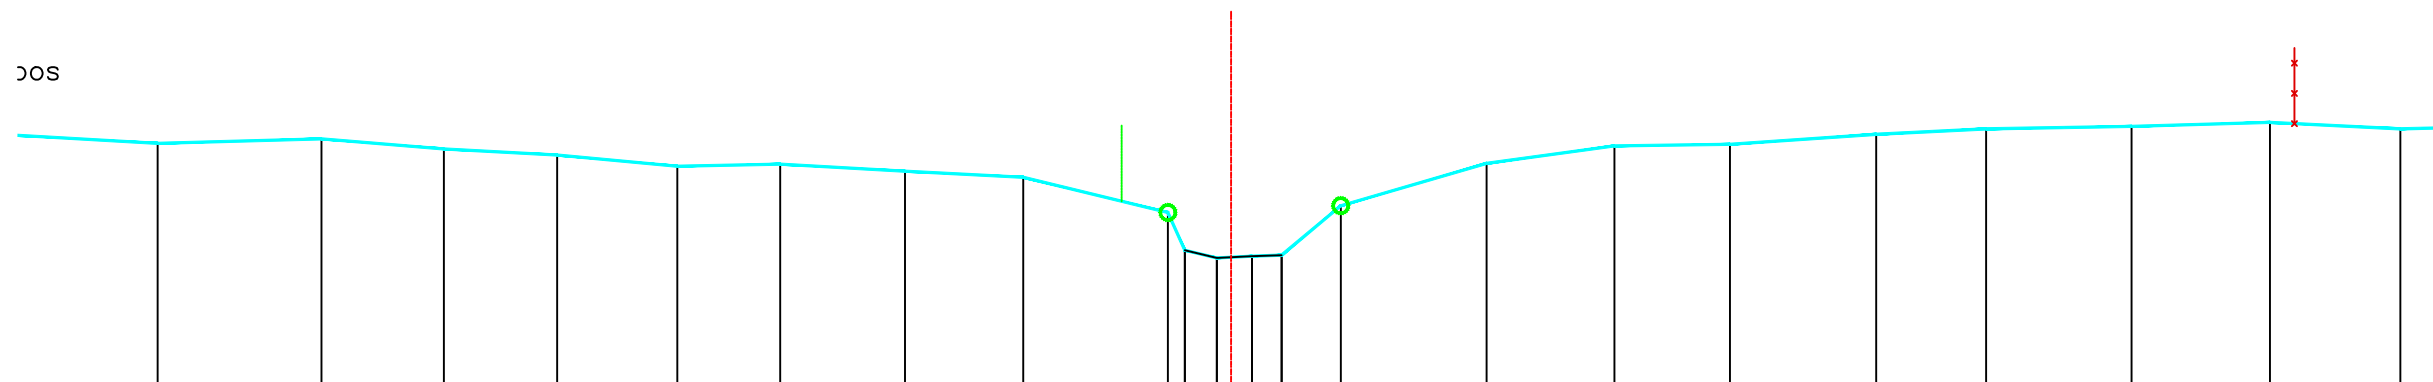

DOS

PEIL VASTE BODEM	51.26	51.32	51.19	51.10	50.96	50.98	50.89	50.81		50.34	49.84	49.74	49.77	49.78	50.43	50.99	51.23	51.25	51.38	51.45	51.48	51.54	51.45
TUSSENAFSTAND VASTE BODEM	1.94	2.17	1.62	1.50	1.59	1.36	1.65	1.56	1.91	0.23	0.42	0.47	0.39	0.78	1.93	1.69	1.53	1.94	1.45	1.92	1.83	1.73	
SAMENGESTELDE AFSTAND VASTE BODEM	1.94	4.11	5.73	7.23	8.82	10.18	11.83	13.39		15.31	15.53	15.96	16.42	16.81	17.60	19.53	21.22	22.74	24.68	26.13	28.06	29.89	31.61
PEIL SLIBBODEM																							
TUSSENAFSTAND SLIBBODEM	15.53																						
SAMENGESTELDE AFSTAND SLIBBODEM	15.53																						

Gemeente Lubbeek B2023 Molenbeek VHAG: 6557 Locatie atlaspunt (LB72): X-coördinaat: 180755,46 Y-coördinaat: 172162,7172	DWARSPROFIELPLAN Atlaspunt - 269 Datum opmeting: 29/10/2001 Schaal: 1/100	VLAAMS- BRABANT
---	--	--------------------