


Legende

- vaste bodem
- kunstwerk
- slibbodem
- as dwarsprofiel
- begin begroeiing
- haag
- boerand
- bomenrij van loofbomen
- bomenrij van naaldbomen
- bomenrij van fruitbomen
- duiker as
- beton
- metselwerk
- gebouw
- bergplaats
- koalmuur
- afsluiting algemeen
- afsluiting beton + gladde draad
- afsluiting beton + prikkeldraad
- afsluiting hout + gladde draad
- afsluiting hout + prikkeldraad
- afsluiting betonpalen en -platen
- muurtje metselwerk
- hout
- metaal

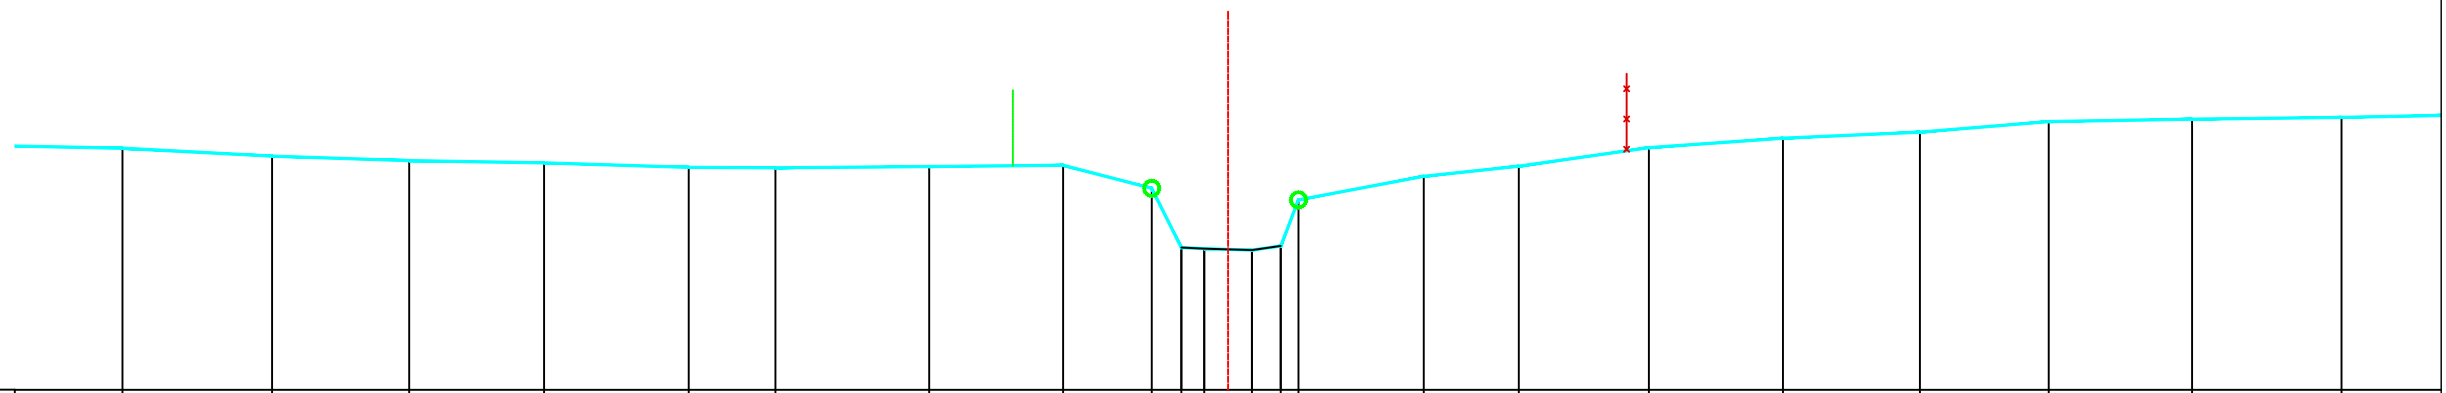

PEIL VASTE BODEM	51.19	51.09	51.03	51.00	50.94	50.94	50.95	50.97	50.66	49.88	49.87	49.85	49.90	50.51	50.82	50.96	51.20	51.33	51.41	51.55	51.58	51.60	
TUSSENAFSTAND VASTE BODEM		1.98	1.81	1.79	1.91	1.15	2.03	1.77	1.17	0.39	0.30	0.63	0.38	0.23	1.66	1.26	1.72	1.77	1.81	1.70	1.90	1.98	2.07
SAMENGESTELDE AFSTAND VASTE BODEM	3.27	5.25	7.07	8.85	10.76	11.91	13.94	15.72	16.89	17.28	17.58	18.22	18.60	18.83	20.49	21.74	23.47	25.24	27.05	28.76	30.65	32.63	
PEIL SLIBBODEM										49.88	49.87	49.85	49.90										
TUSSENAFSTAND SLIBBODEM										17.28	0.30	0.63	0.38										
SAMENGESTELDE AFSTAND SLIBBODEM										17.58	18.22	18.60											

Gemeente Lubbeek

B2023 Molenbeek

VHAG: 6557

Locatie atlaspunt (LB72): X-coördinaat: 180776,7213 Y-coördinaat: 172173,8446

DWARSPROFIELPLAN

Atlaspunt - 270

Datum opmeting: 29/10/2001

Schaal: 1/100

