


Legende

- vaste bodem
- kunstwerk
- slibbodem
- as dwarsprofiel
- begin begroeiing
- haag
- boerand
- bomenrij van loofbomen
- bomenrij van naaldbomen
- bomenrij van fruitbomen
- duiker as
- beton
- metselwerk
- gebouw
- bergplaats
- koalmuur
- afsluiting algemeen
- afsluiting beton + gladde draad
- afsluiting beton + prikkeldraad
- afsluiting hout + gladde draad
- afsluiting hout + prikkeldraad
- afsluiting betonpalen en -platen
- muurtje metselwerk
- hout
- metaal

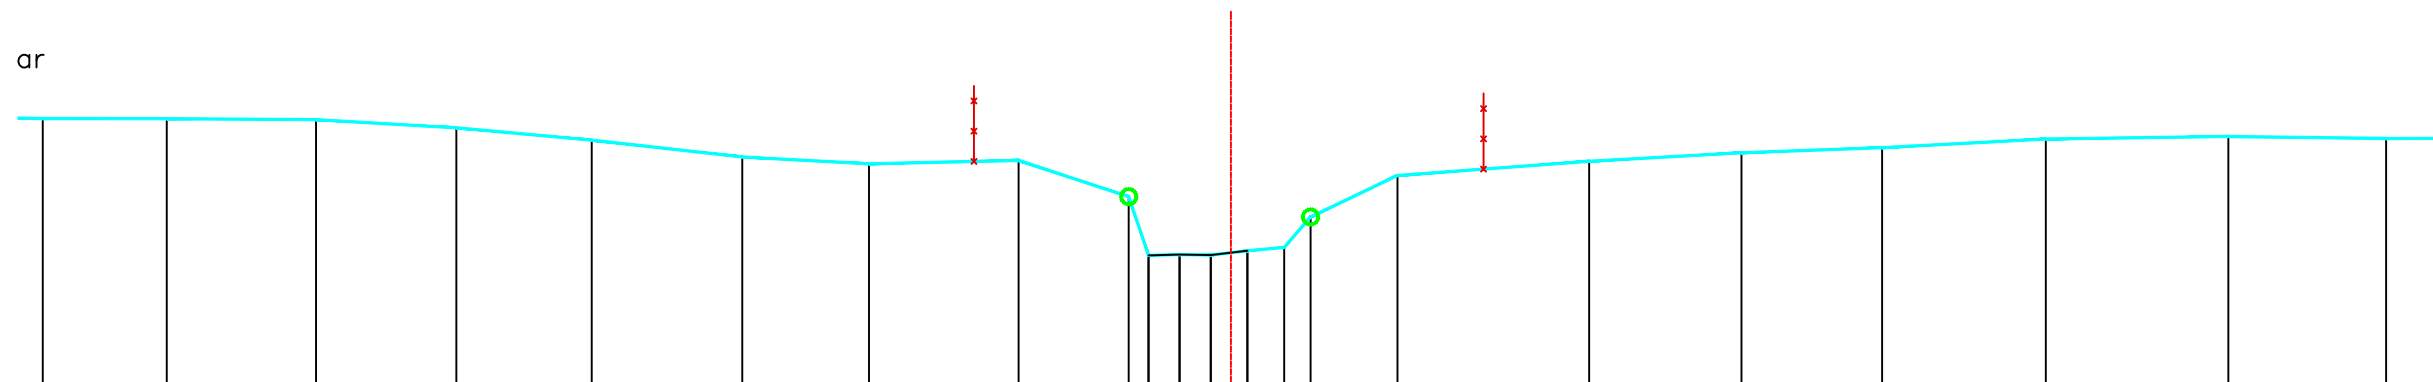

PEIL VASTE BODEM	52.59	52.59	52.57	52.46	52.30	52.08	51.99	52.03	51.55	50.78	50.79	50.78	50.84	50.88	51.29	51.83	52.02	52.13	52.20	52.32	52.35	52.32
TUSSENAFSTAND VASTE BODEM		1.64	1.98	1.86	1.79	1.99	1.68	1.98	1.46	0.26	0.41	0.41	0.48	0.49	0.35	1.15	2.54	2.01	1.86	2.17	2.42	2.09
SAMENGESTELDE AFSTAND VASTE BODEM	1.51	3.15	5.12	6.98	8.77	10.76	12.44	14.42	15.87	16.13	16.54	16.96	17.44	17.93	18.28	19.43	21.96	23.98	25.84	28.01	30.42	32.51
PEIL SLIBBODEM									50.78	50.79	50.78	50.84	50.88	51.29								
TUSSENAFSTAND SLIBBODEM					16.13					0.41	0.41	0.48										
SAMENGESTELDE AFSTAND SLIBBODEM					16.13				16.13	16.54	16.96	17.44										

Gemeente Lubbeek

B2023 **Molenbeek**

VHAG: 6557

Locatie atlaspunt (LB72): X-coördinaat: 180911,7234 Y-coördinaat: 172182,8844

DWARSPROFIELPLAN

Atlaspunt - 273
 Datum opmeting: 29/10/2001
 Schaal: 1/100

