


LEGENDE

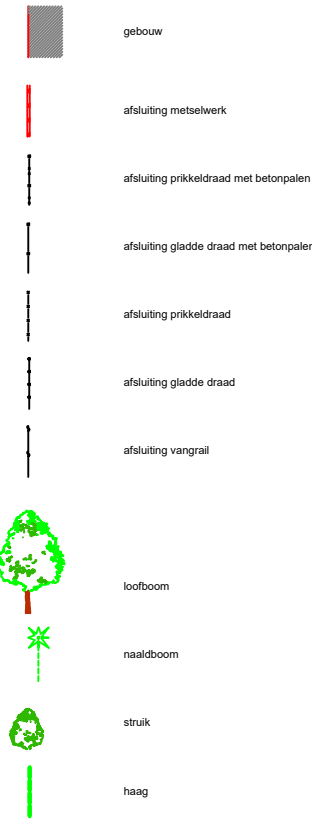

gebouw

afsluiting metselwerk

afsluiting prikkeldraad met betonpalen

afsluiting gladde draad met betonpalen

afsluiting prikkeldraad

afsluiting gladde draad

afsluiting vangrail

loofboom

naaldboom

struik

haag

23 P.K. 0.75653

MATEN TERREIN	30.26	30.04	30.06	29.89	29.66	29.24	28.98	27.50	27.42	27.59	28.05	28.79	29.20	29.82	29.80	29.76	29.79	29.81		
TUSSENAFSTANDEN TERREIN	32	2.97	2.55	2.26	2.54	1.97	1.68	0.25	0.65	0.58	0.49	0.24	0.65	1.34	2.46	2.56	3.10	2.78	3.02	
GEKUMULEERDE AFSTANDEN TERREIN	-15.12	-12.14	-9.60	-7.34	-4.81	-2.83	-1.15	-0.90	-0.25	0.33	0.82	1.07	1.72	3.06	5.52	8.08	11.18	13.96		
MATEN SLIB																				
TUSSENAFSTANDEN SLIB	21.79										27.50	0.00	0.61	0.65	0.46	22.09				
GEKUMULEERDE AFSTANDEN SLIB											27.67	-0.29	0.36	0.82						

Gemeente Dilbeek

B1014 Molenbeek

VHAG: 6699

Locatie atlaspunt (LB72): X-coördinaat: 141422,2078 Y-coördinaat: 168806,2544

DWARSPROFIELPLAN

Atlaspunt - 023
Datum opmeting: 1/04/2002
Schaal: 1/100

