


LEGENDE

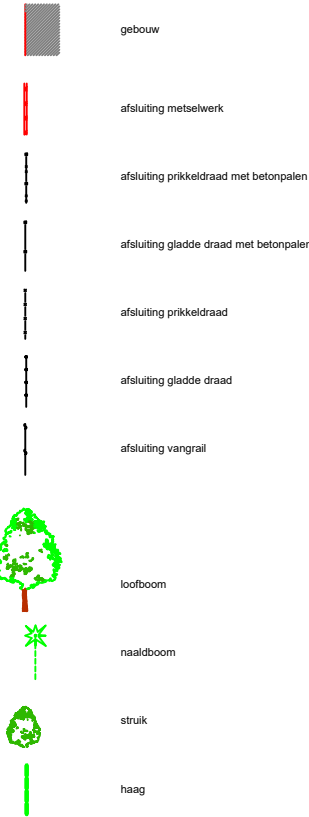

gebouw

afsluiting metselwerk

afsluiting prikkeldraad met betonpalen

afsluiting gladde draad met betonpalen

afsluiting prikkeldraad

afsluiting gladde draad


afsluiting vangrail

loofboom

naaldboom

struik

haag

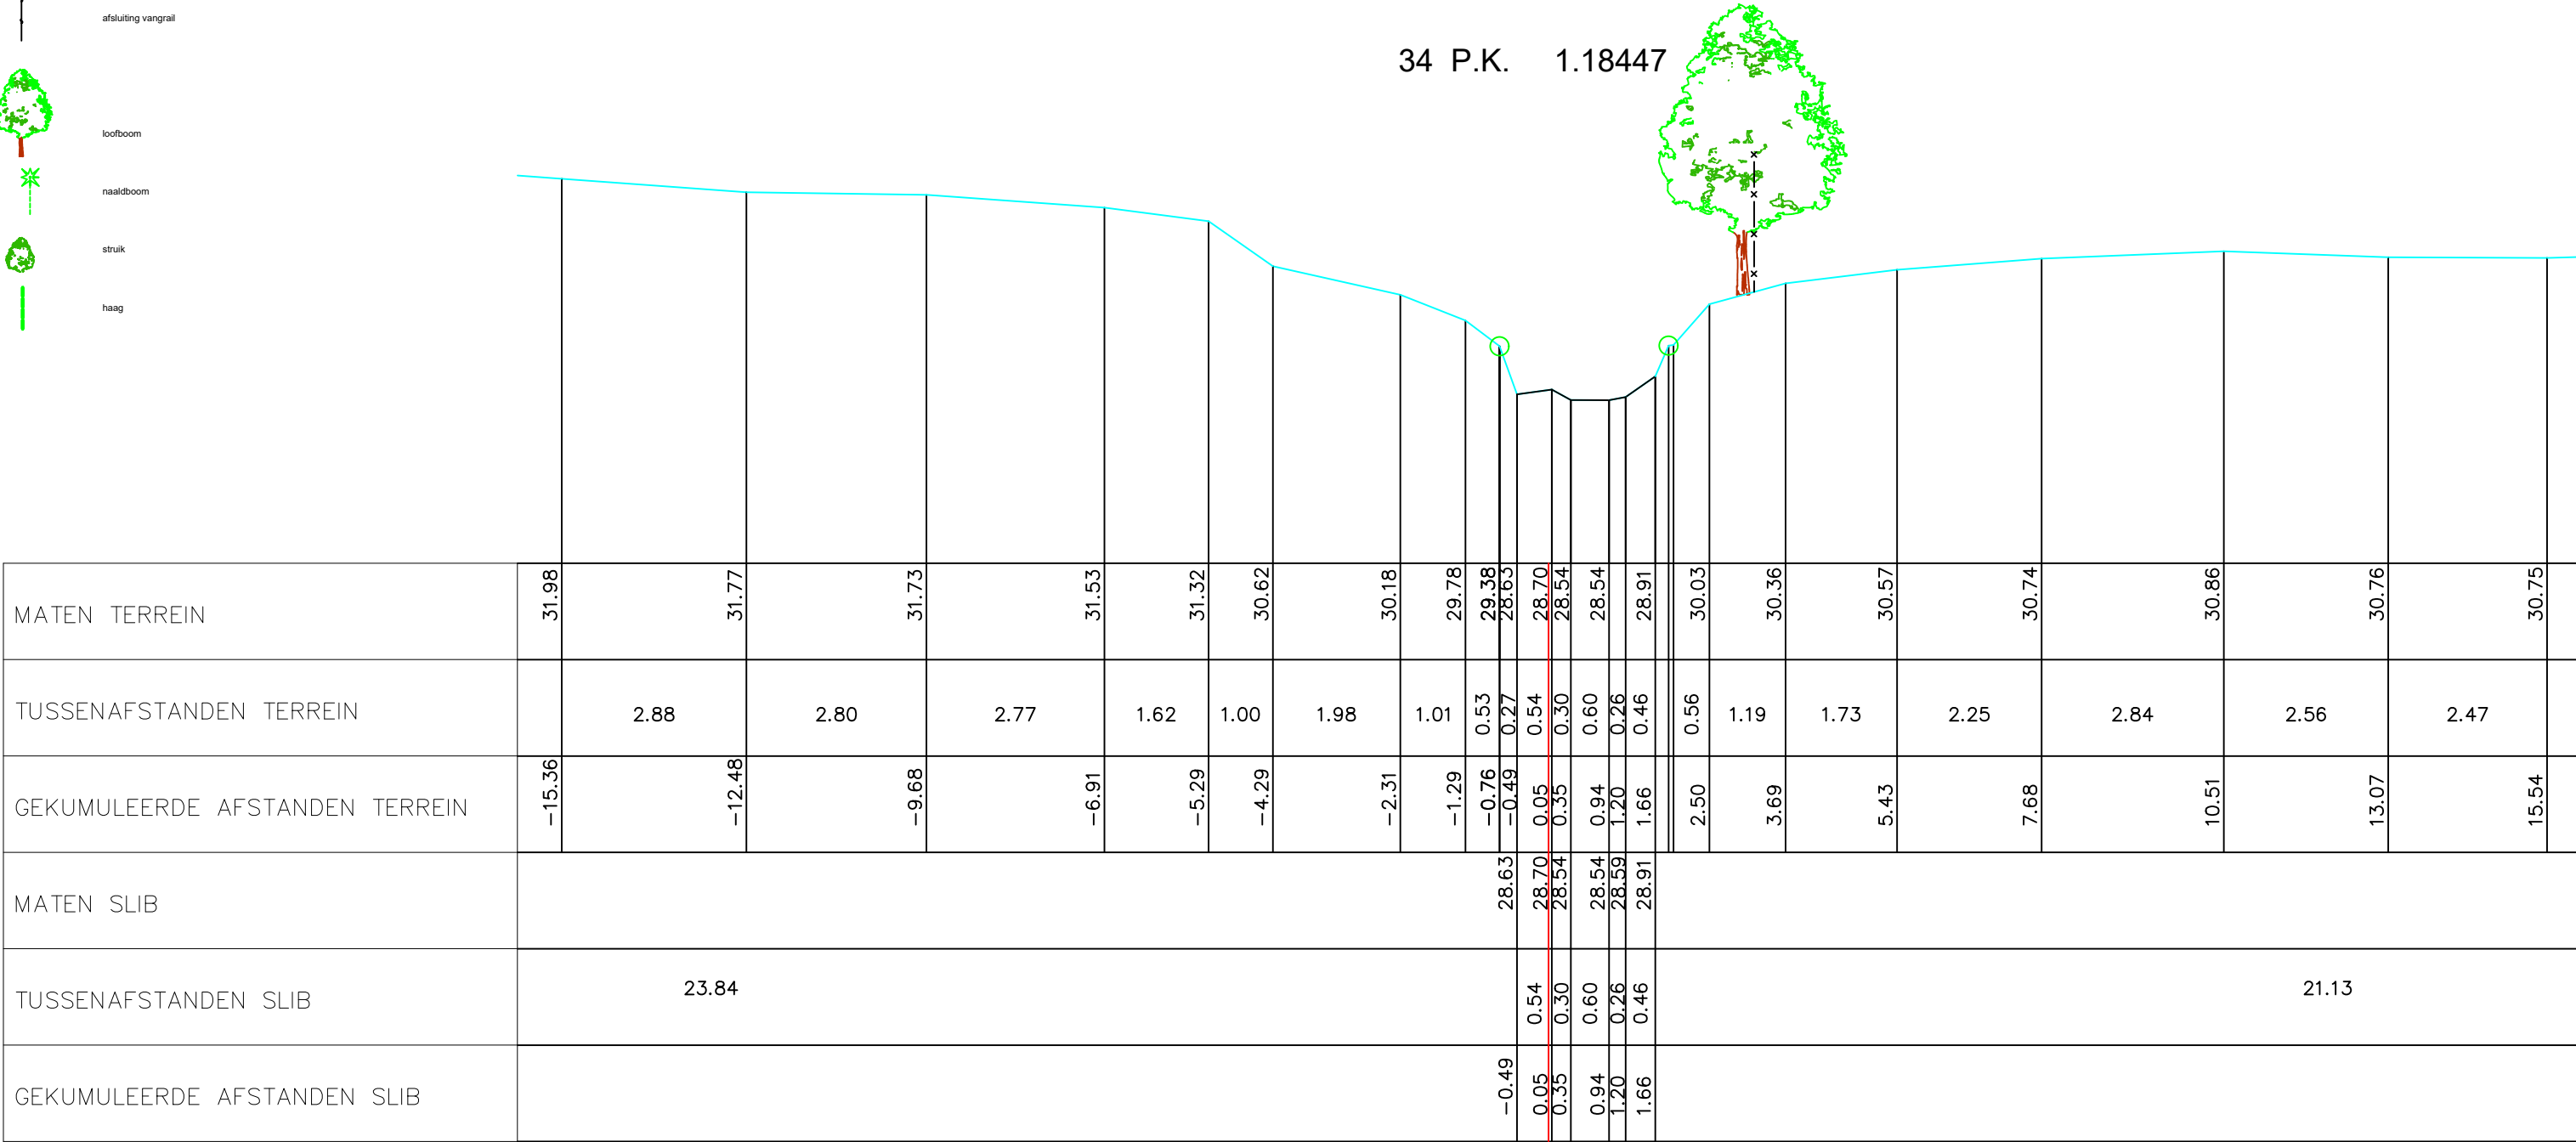

Gemeente Dilbeek

B1014 Molenbeek

VHAG: 6699

Locatie atlaspunt (LB72): X-coördinaat: 141101,6197 Y-coördinaat: 168955,6399

DWARSPROFIELPLAN

Atlaspunt - 034
Datum opmeting: 1/04/2002
Schaal: 1/100

