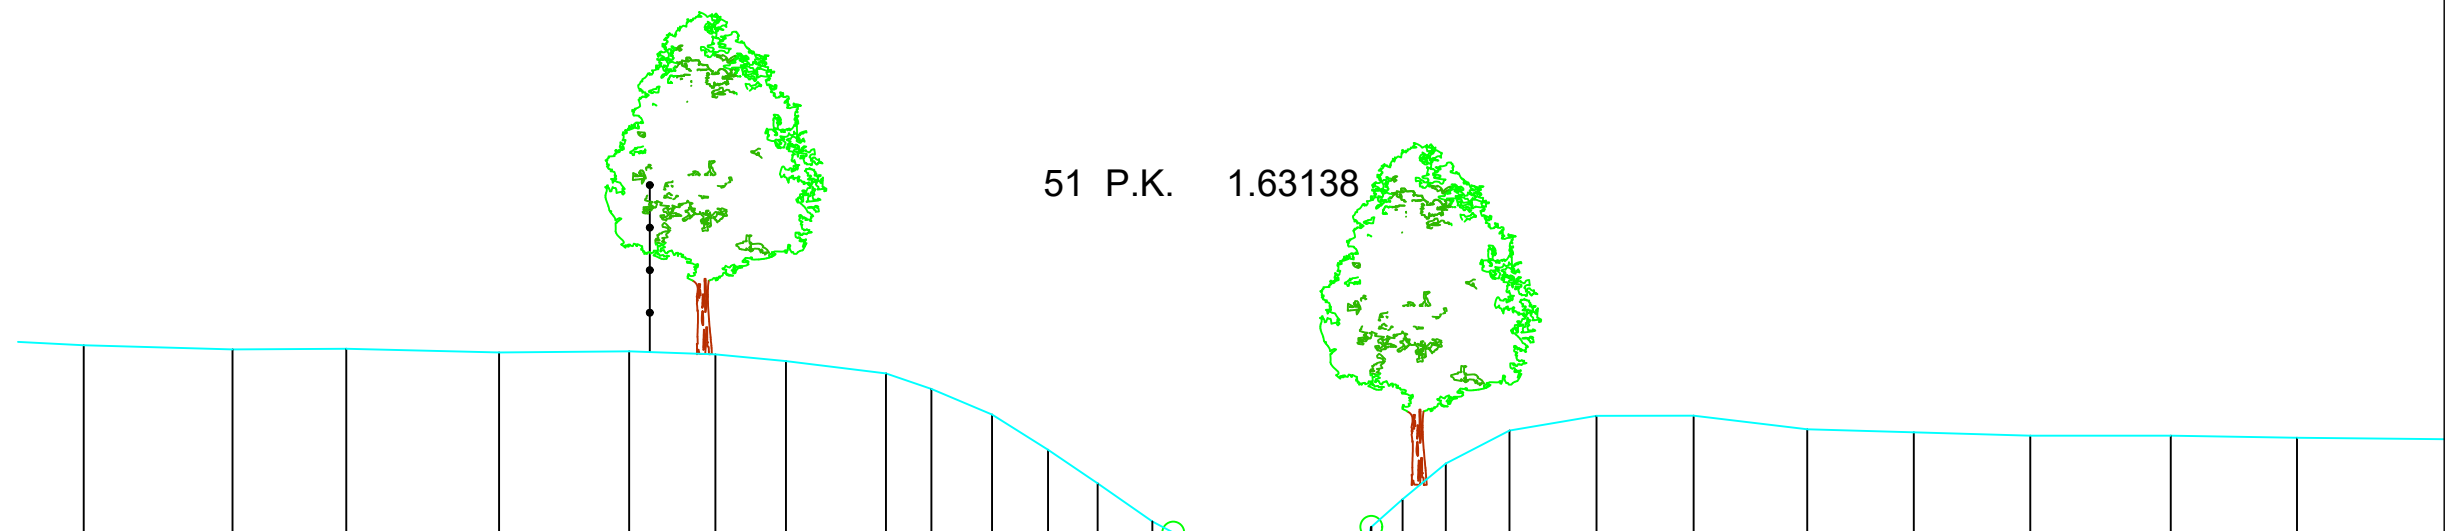


	gebouw
	afsluiting metselwerk
	afsluiting prikkeldraad met betonpalen
	afsluiting gladde draad met betonpalen
	afsluiting prikkeldraad
	afsluiting gladde draad
	afsluiting vangrail
	loofboom
	naaldboom
	struik
	haag

[illegible]

B1014 Molenbeek

Locatie ataspunt (LB72): X-coördinaat: 140700,0392 Y-coördinaat: 168937,9755

Atlaspunt - 051
Datum opmeting: 1/04/2002
Schaal: 1/100

