LEGENDE

- gebouw
- afsluiting metselwerk
- afsluiting prikkeldraad met betonpalen
- afsluiting gladde draad met betonpalen
- afsluiting prikkeldraad
- afsluiting gladde draad
- afsluiting vangrail
- loofboom
- naaldboom
- struik
- haag

57 P.K. 1.83358

6699.150

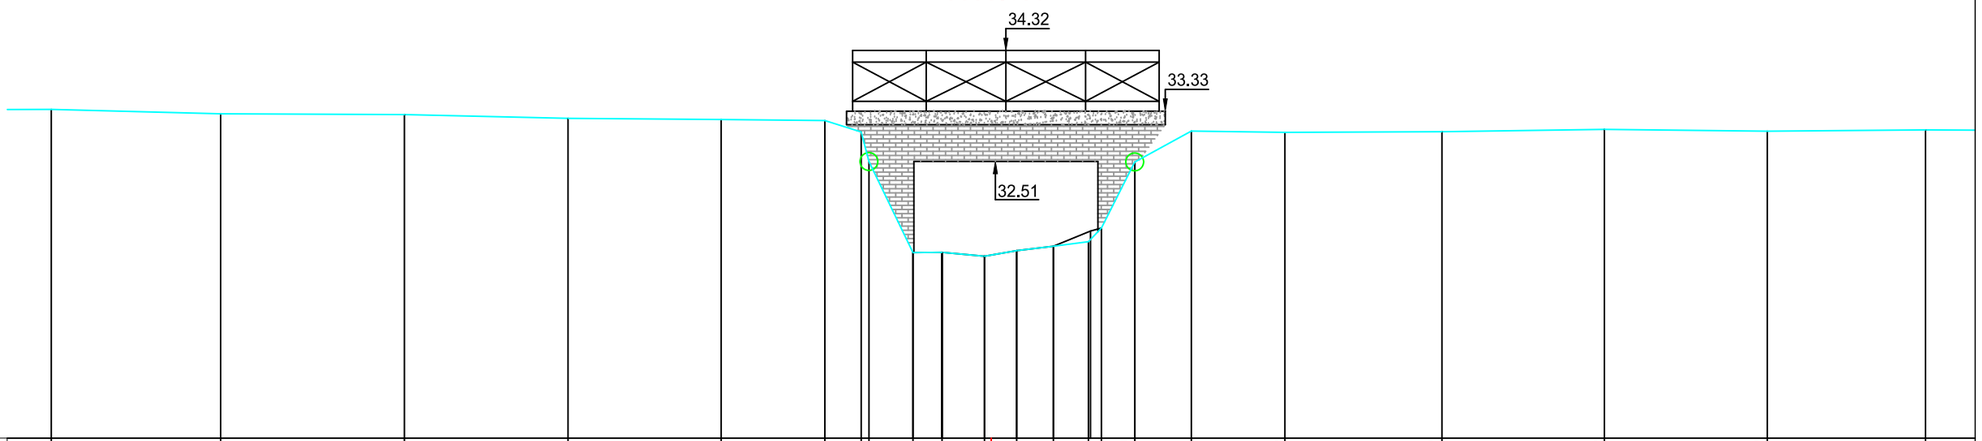

MATEN TERREIN	33.36	33.29	33.27	33.21	33.19	33.18	32.99	32.51	31.02	31.03	30.97	31.06	31.13	31.20	32.50	33.01	32.98	33.00	33.03	33.00	33.02	
TUSSENAFSTANDEN TERREIN		2.76	3.00	2.67	2.50	1.69	0.59	0.72		0.47	0.69	0.53	0.60	0.57	0.54	0.92	1.52	2.56	2.65	2.66	2.58	1
GEKUMULEERDE AFSTANDEN TERREIN	−15.33	−12.57	−9.57	−6.90	−4.40	−2.71	−2.12	−1.27		−0.80	−0.11	0.42	1.01	1.59	2.34	3.27	4.79	7.35	10.00	12.66	15.24	
MATEN SLIB									31.02	31.03	30.97	31.06	31.13	31.38	31.42							
TUSSENAFSTANDEN SLIB		21.93								0.47	0.69	0.53	0.60	0.61	0.18				16.01			
GEKUMULEERDE AFSTANDEN SLIB									−1.27	−0.80	−0.11	0.42	1.01	1.62	1.80							

Gemeente Dilbeek

B1014 **Molenbeek**

VHAG: 6699

Locatie atlaspunt (LB72): X-coördinaat: 140538,3848 Y-coördinaat: 168885,9737

DWARSPROFIELPLAN

Atlaspunt - 057

Datum opmeting: 1/04/2002

Schaal: 1/100

VLAAMS-BRABANT