


LEGENDE

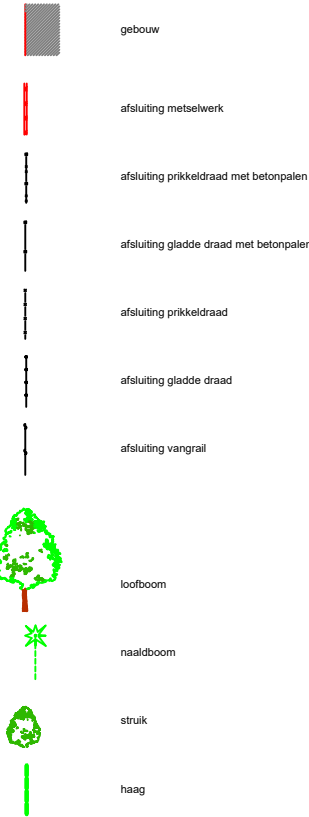

gebouw

afsluiting metselwerk

afsluiting prikkeldraad met betonpalen

afsluiting gladde draad met betonpalen

afsluiting prikkeldraad

afsluiting gladde draad

afsluiting vangrail


loofboom

naaldboom

struik

haag

60 P.K. 1.97707

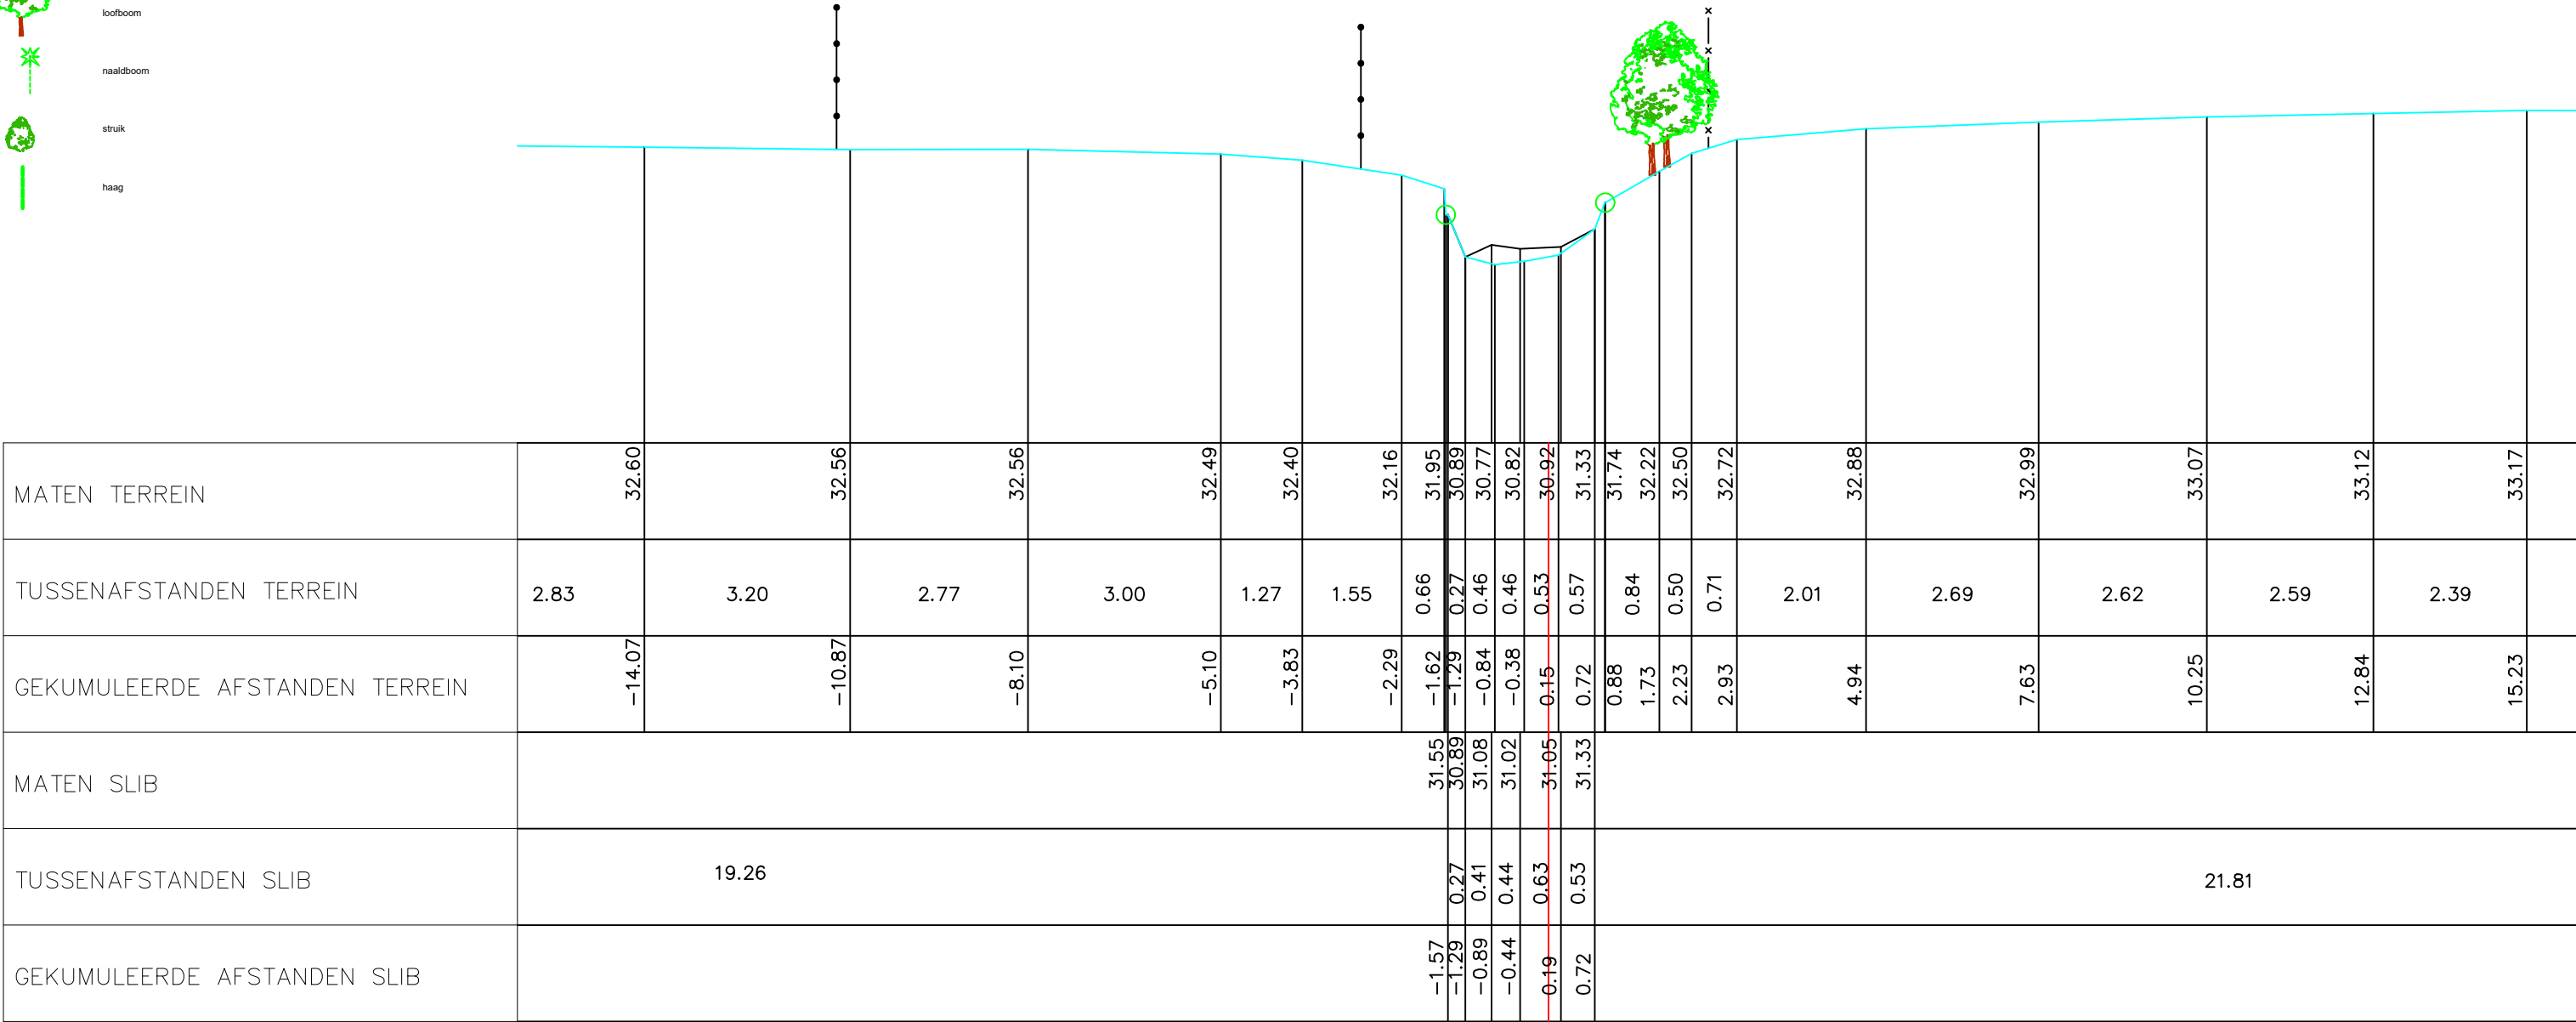

Gemeente Dilbeek

B1014 Molenbeek

VHAG: 6699

Locatie atlaspunt (LB72): X-coördinaat: 140410,9114 Y-coördinaat: 168840,5941

DWARSPROFIELPLAN

Atlaspunt - 060
Datum opmeting: 1/04/2002
Schaal: 1/100

