

LEGENDE

-
- gebouw

afsluiting metselwerk

afsluiting prikkeldraad met betonpalen

afsluiting gladde draad met betonpalen

afsluiting prikkeldraad

afsluiting gladde draad

afsluiting vangrail


loofboom

naaldboom

struik

haag

62 P.K. 2.03267
6699.160

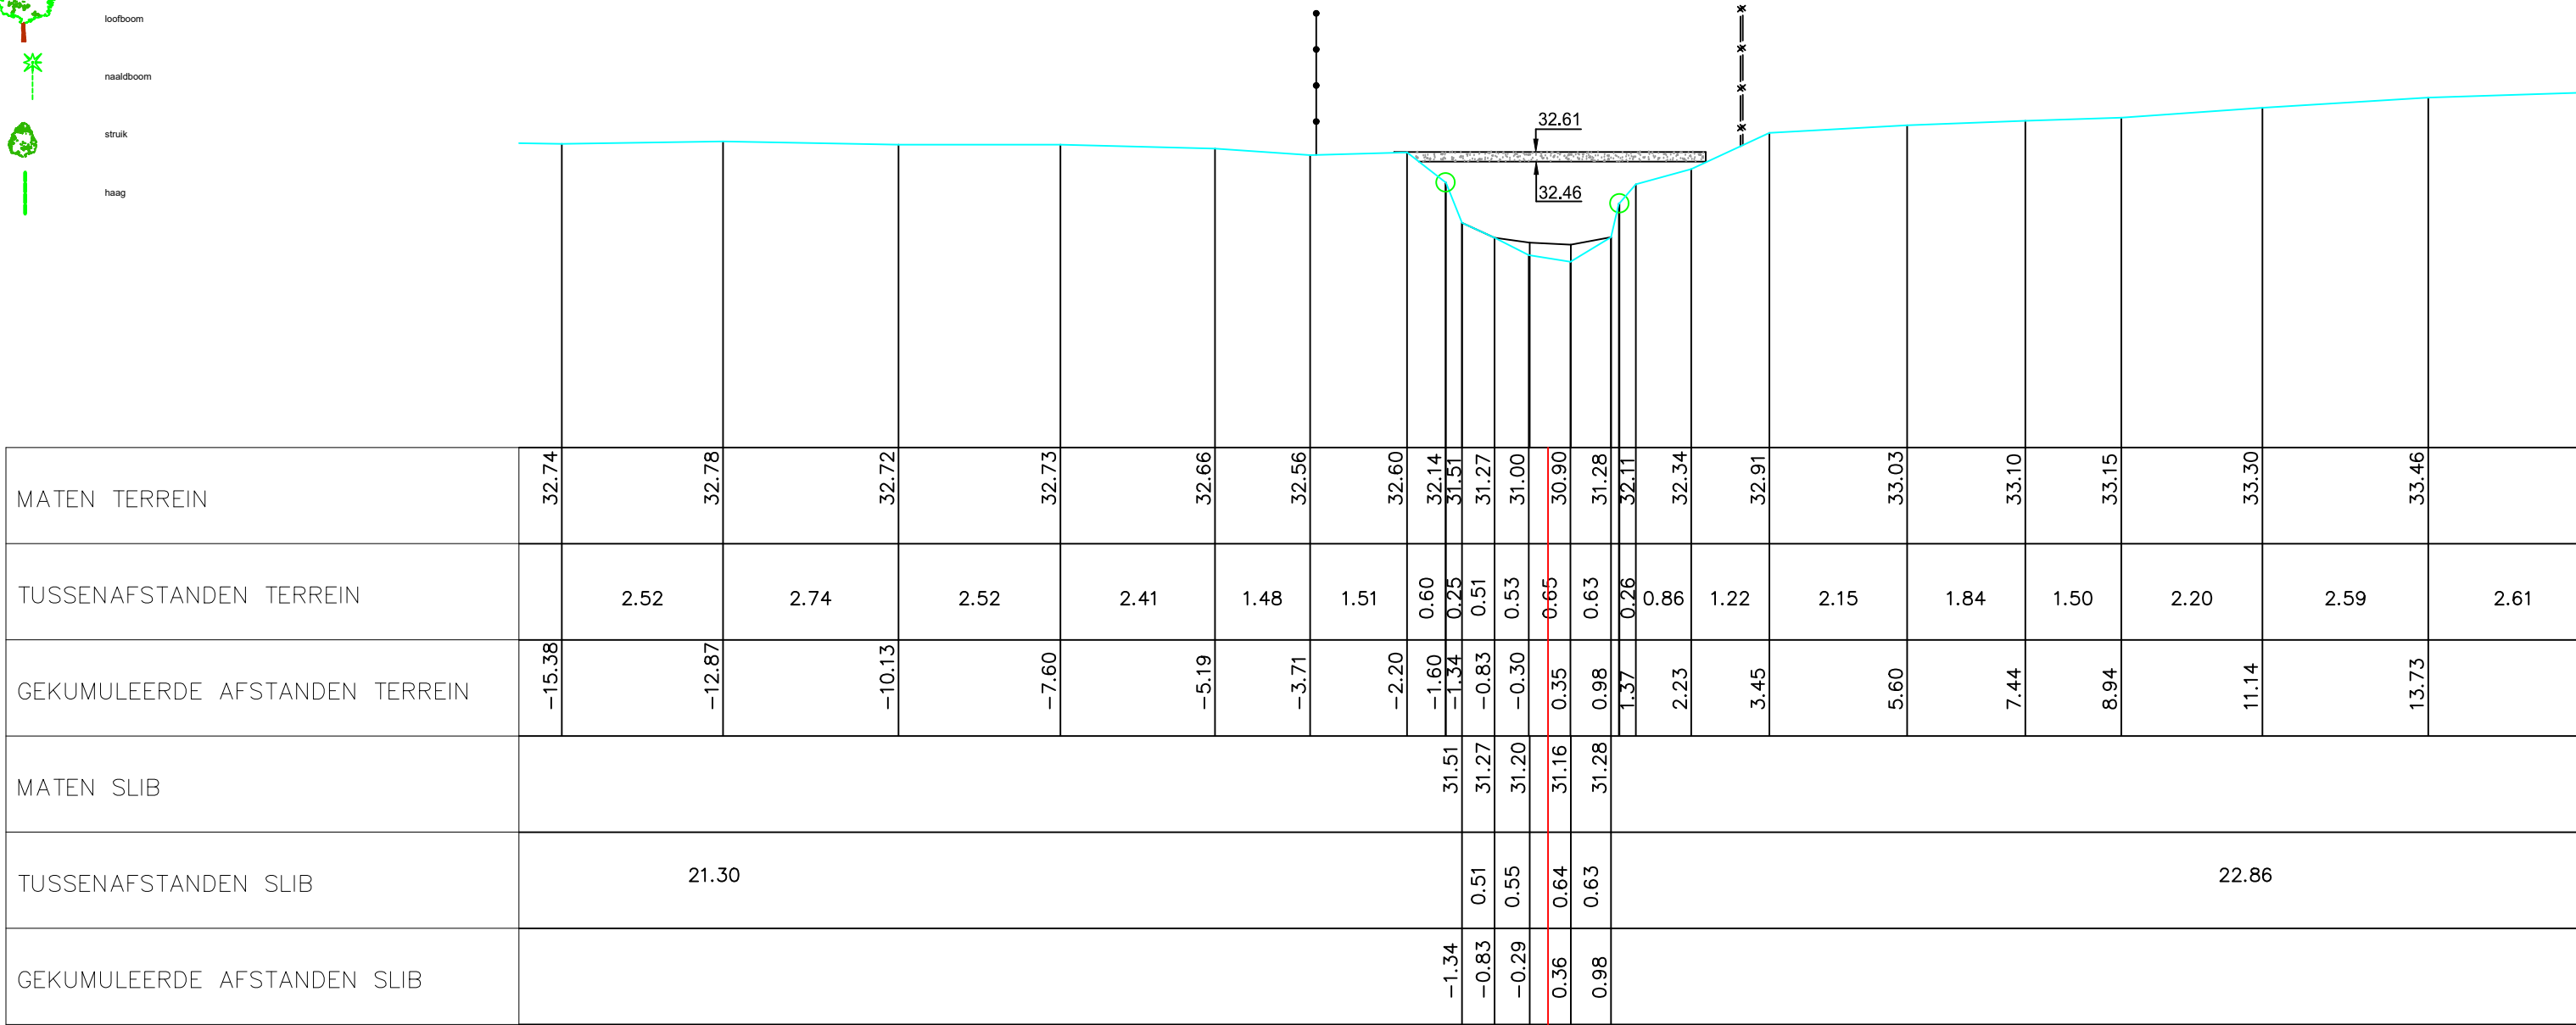

Gemeente Dilbeek

B1014

Molenbeek

VHAG: 6699

Locatie atlaspunt (LB72):

X-coördinaat: 140360,3262 Y-coördinaat: 168826,0478

DWARSPROFIELPLAN

Atlaspunt - 062

Datum opmeting: 1/04/2002

Schaal: 1/100



VLAAMS-
BRABANT