LEGENDE

- gebouw
- afsluiting metselwerk
- afsluiting prikkeldraad met betonpalen
- afsluiting gladde draad met betonpalen
- afsluiting prikkeldraad
- afsluiting gladde draad
- afsluiting vangrail
- loofboom
- naaldboom
- struik
- haag

76 P.K. 2.54950

6699.200

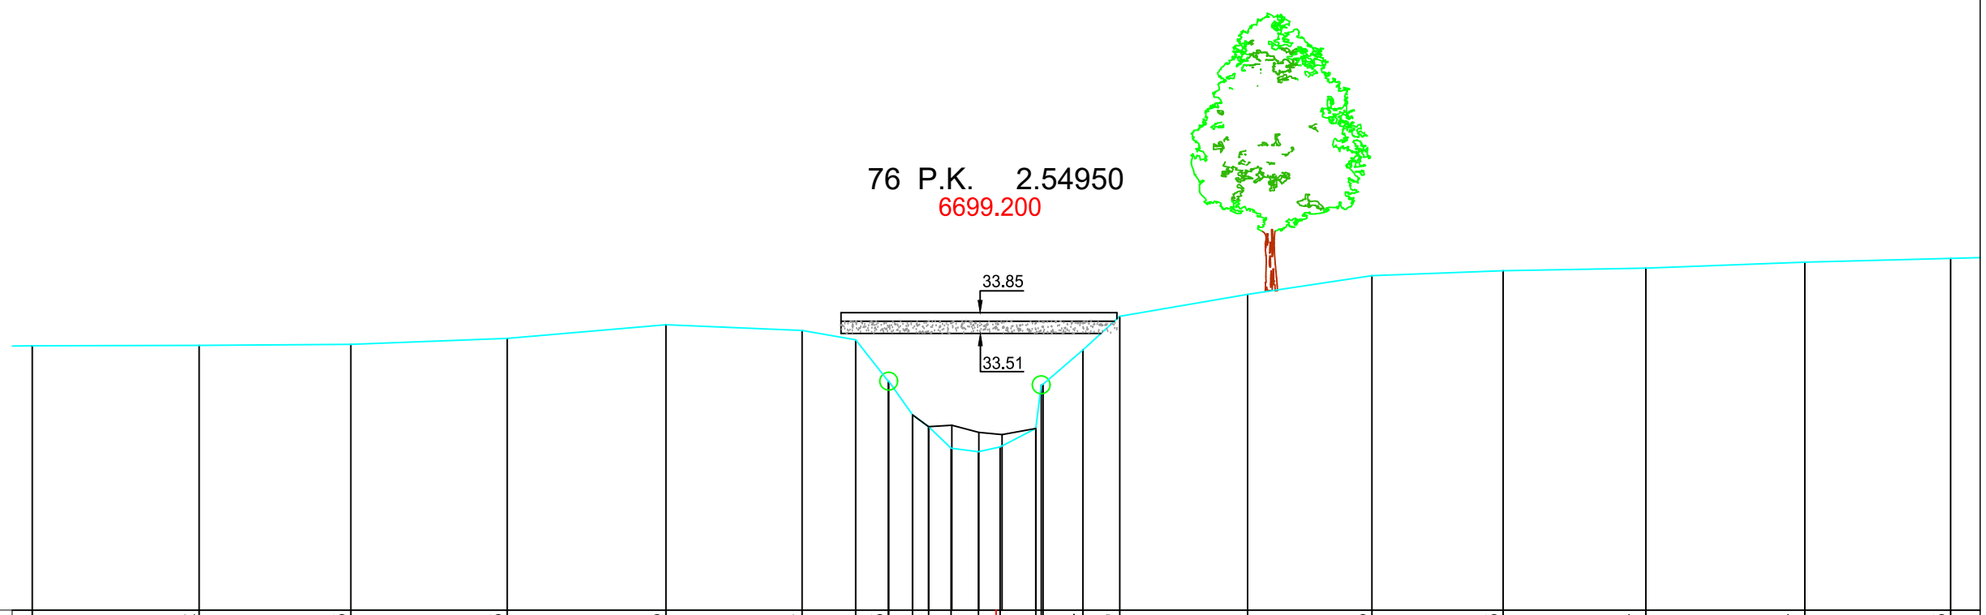

MATEN TERREIN	33.31	33.32	33.33	33.43	33.65	33.56	33.41	32.73	32.18	31.99	31.64	31.58	31.66	31.96	33.24	33.79	34.15	34.45	34.53	34.57	34.67	34.73
TUSSENAFSTANDEN TERREIN		2.72	2.47	2.55	2.59	2.22	0.88	0.53	0.39	0.26	0.37	0.44	0.35	0.58	0.65	0.60	2.08	2.03	2.14	2.33	2.59	2.38
GEKUMULEERDE AFSTANDEN TERREIN	−15.72	−13.00	−10.52	−7.97	−5.38	−3.17	−2.29	−1.76	−1.36	−1.10	−0.73	−0.29	0.07	0.65	1.42	2.02	4.10	6.13	8.27	10.60	13.19	15.57
MATEN SLIB									32.18	31.99	32.01	31.90	31.86	31.96								
TUSSENAFSTANDEN SLIB			19.49							0.26	0.38	0.44	0.38	0.55							24.52	
GEKUMULEERDE AFSTANDEN SLIB									−1.36	−1.10	−0.72	−0.28	0.10	0.65								

Gemeente Dilbeek

B1014 **Molenbeek**

VHAG: 6699

Locatie atlaspunt (LB72): X-coördinaat: 139947,247 Y-coördinaat: 168812,9053

DWARSPROFIELPLAN

Atlaspunt - 076

Datum opmeting: 1/04/2002

Schaal: 1/100

VLAAMS-BRABANT