


LEGENDE

- gebouw
- afsluiting metselwerk
- afsluiting prikkeldraad met betonpalen
- afsluiting gladde draad met betonpalen
- afsluiting prikkeldraad
- afsluiting gladde draad
- afsluiting vangrail
- loofboom
- naaldboom
- struik
- haag

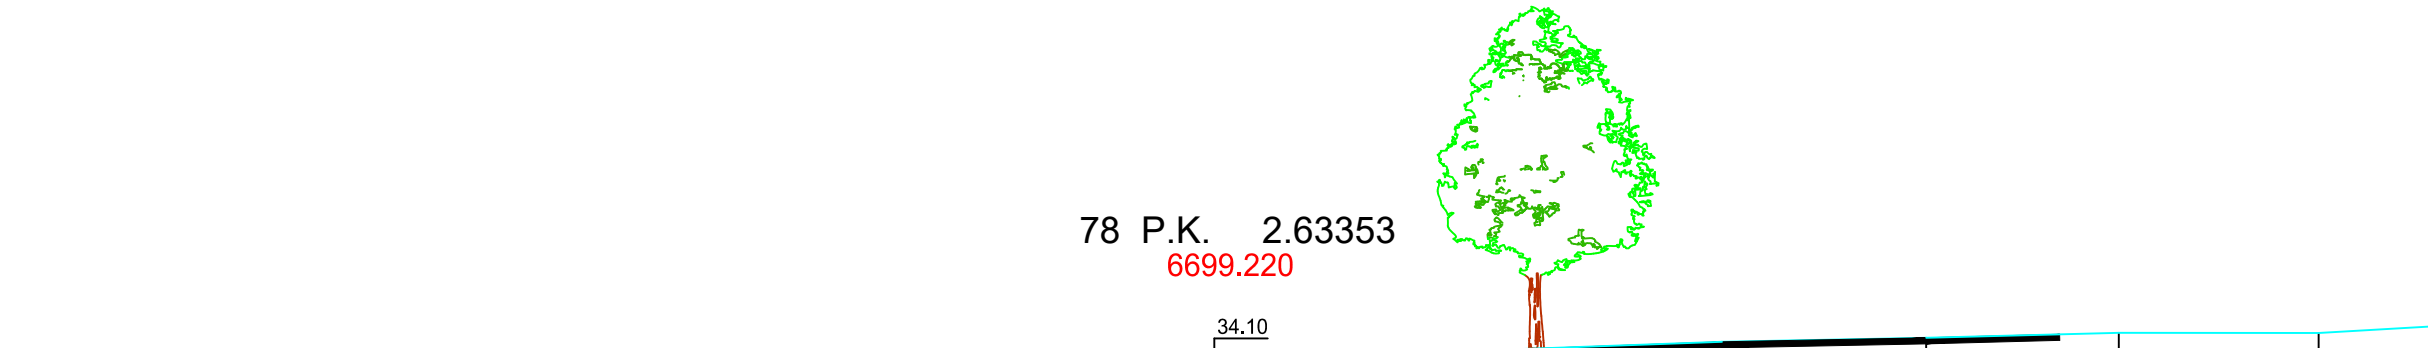

78 P.K. 2.63353
6699.220

MATEN TERREIN	33.78	33.95	34.02	34.12	34.12	33.81	33.14	31.90	31.87	32.01	32.13	32.09	34.10	34.31	34.41	34.46	34.53	34.53	
TUSSENAFSTANDEN TERREIN	2.51	2.49	2.84	2.90	2.82	1.53	0.60	0.28	0.59	0.50	0.49	0.25	0.52	2.22	2.80	2.70	2.55	2.64	2.6
GEKUMULEERDE AFSTANDEN TERREIN	-14.31	-11.83	-8.99	-6.09	-3.27	-1.74	-1.09	-0.81	-0.23	0.27	0.76	1.01	1.67	3.89	6.69	9.39	11.94	14.59	
MATEN SLIB	31.90																		
TUSSENAFSTANDEN SLIB	21.97									0.55	0.54	0.49	0.25	21.44					
GEKUMULEERDE AFSTANDEN SLIB								-0.81	-0.26	0.27	0.76	1.01							

Gemeente Dilbeek

B1014 Molenbeek

VHAG: 6699

Locatie atlaspunt (LB72): X-coördinaat: 139892,0222 Y-coördinaat: 168787,0925

DWARSPROFIELPLAN

Atlaspunt - 078
Datum opmeting: 1/04/2002
Schaal: 1/100

