LEGENDE

- gebouw
- afsluiting metselwerk
- afsluiting prikkeldraad met betonpalen
- afsluiting gladde draad met betonpalen
- afsluiting prikkeldraad
- afsluiting gladde draad
- afsluiting vangrail
- loofboom
- naaldboom
- struik
- haag

88 P.K. 2.86481

6699.260

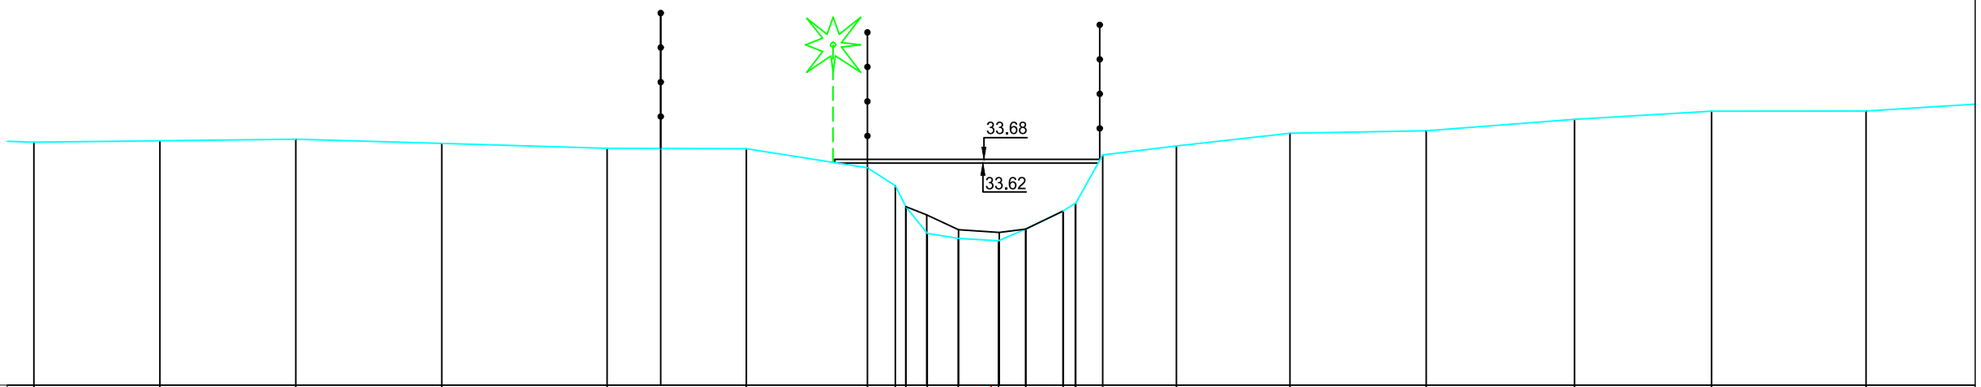

MATEN TERREIN	33.96	33.98	34.01	33.94	33.86	33.85	33.54	33.25	32.91	32.47	32.39	32.35	32.54	32.84	32.97	33.75	33.9	34.11	34.15	34.33	34.47	34.47	
TUSSENAFSTANDEN TERREIN		2.06	2.22	2.38	2.70	2.27	1.97	0.46	0.17	0.35	0.51	0.66	0.44	0.61	0.20	0.44	1.20	1.85	2.22	2.42	2.23	2.52	2.26
GEKUMULEERDE AFSTANDEN TERREIN	−15.61	−13.56	−11.34	−8.96	−6.26	−3.99	−2.02	−1.56	−1.39	−1.04	−0.54	0.12	0.56	1.17	1.37	1.38	1.82	3.02	4.87	7.10	9.52	11.75	14.27
MATEN SLIB								32.91	32.78	32.53	32.49	32.54	32.84										
TUSSENAFSTANDEN SLIB			21.07						0.34	0.52	0.67	0.43	0.61							19.52			
GEKUMULEERDE AFSTANDEN SLIB								−1.39	−1.05	−0.53	0.13	0.56	1.17										

Gemeente Dilbeek

B1014 **Molenbeek**

VHAG: 6699

Locatie atlaspunt (LB72): X-coördinaat: 139743,2402 Y-coördinaat: 168687,9826

DWARSPROFIELPLAN

Atlaspunt - 088

Datum opmeting: 1/04/2002

Schaal: 1/100

VLAAMS-BRABANT