

LEGENDE

-
- gebouw

afsluiting metselwerk

afsluiting prikkeldraad met betonpalen

afsluiting gladde draad met betonpalen

afsluiting prikkeldraad

afsluiting gladde draad


afsluiting vangrail

loofboom

naaldboom

struik

haag

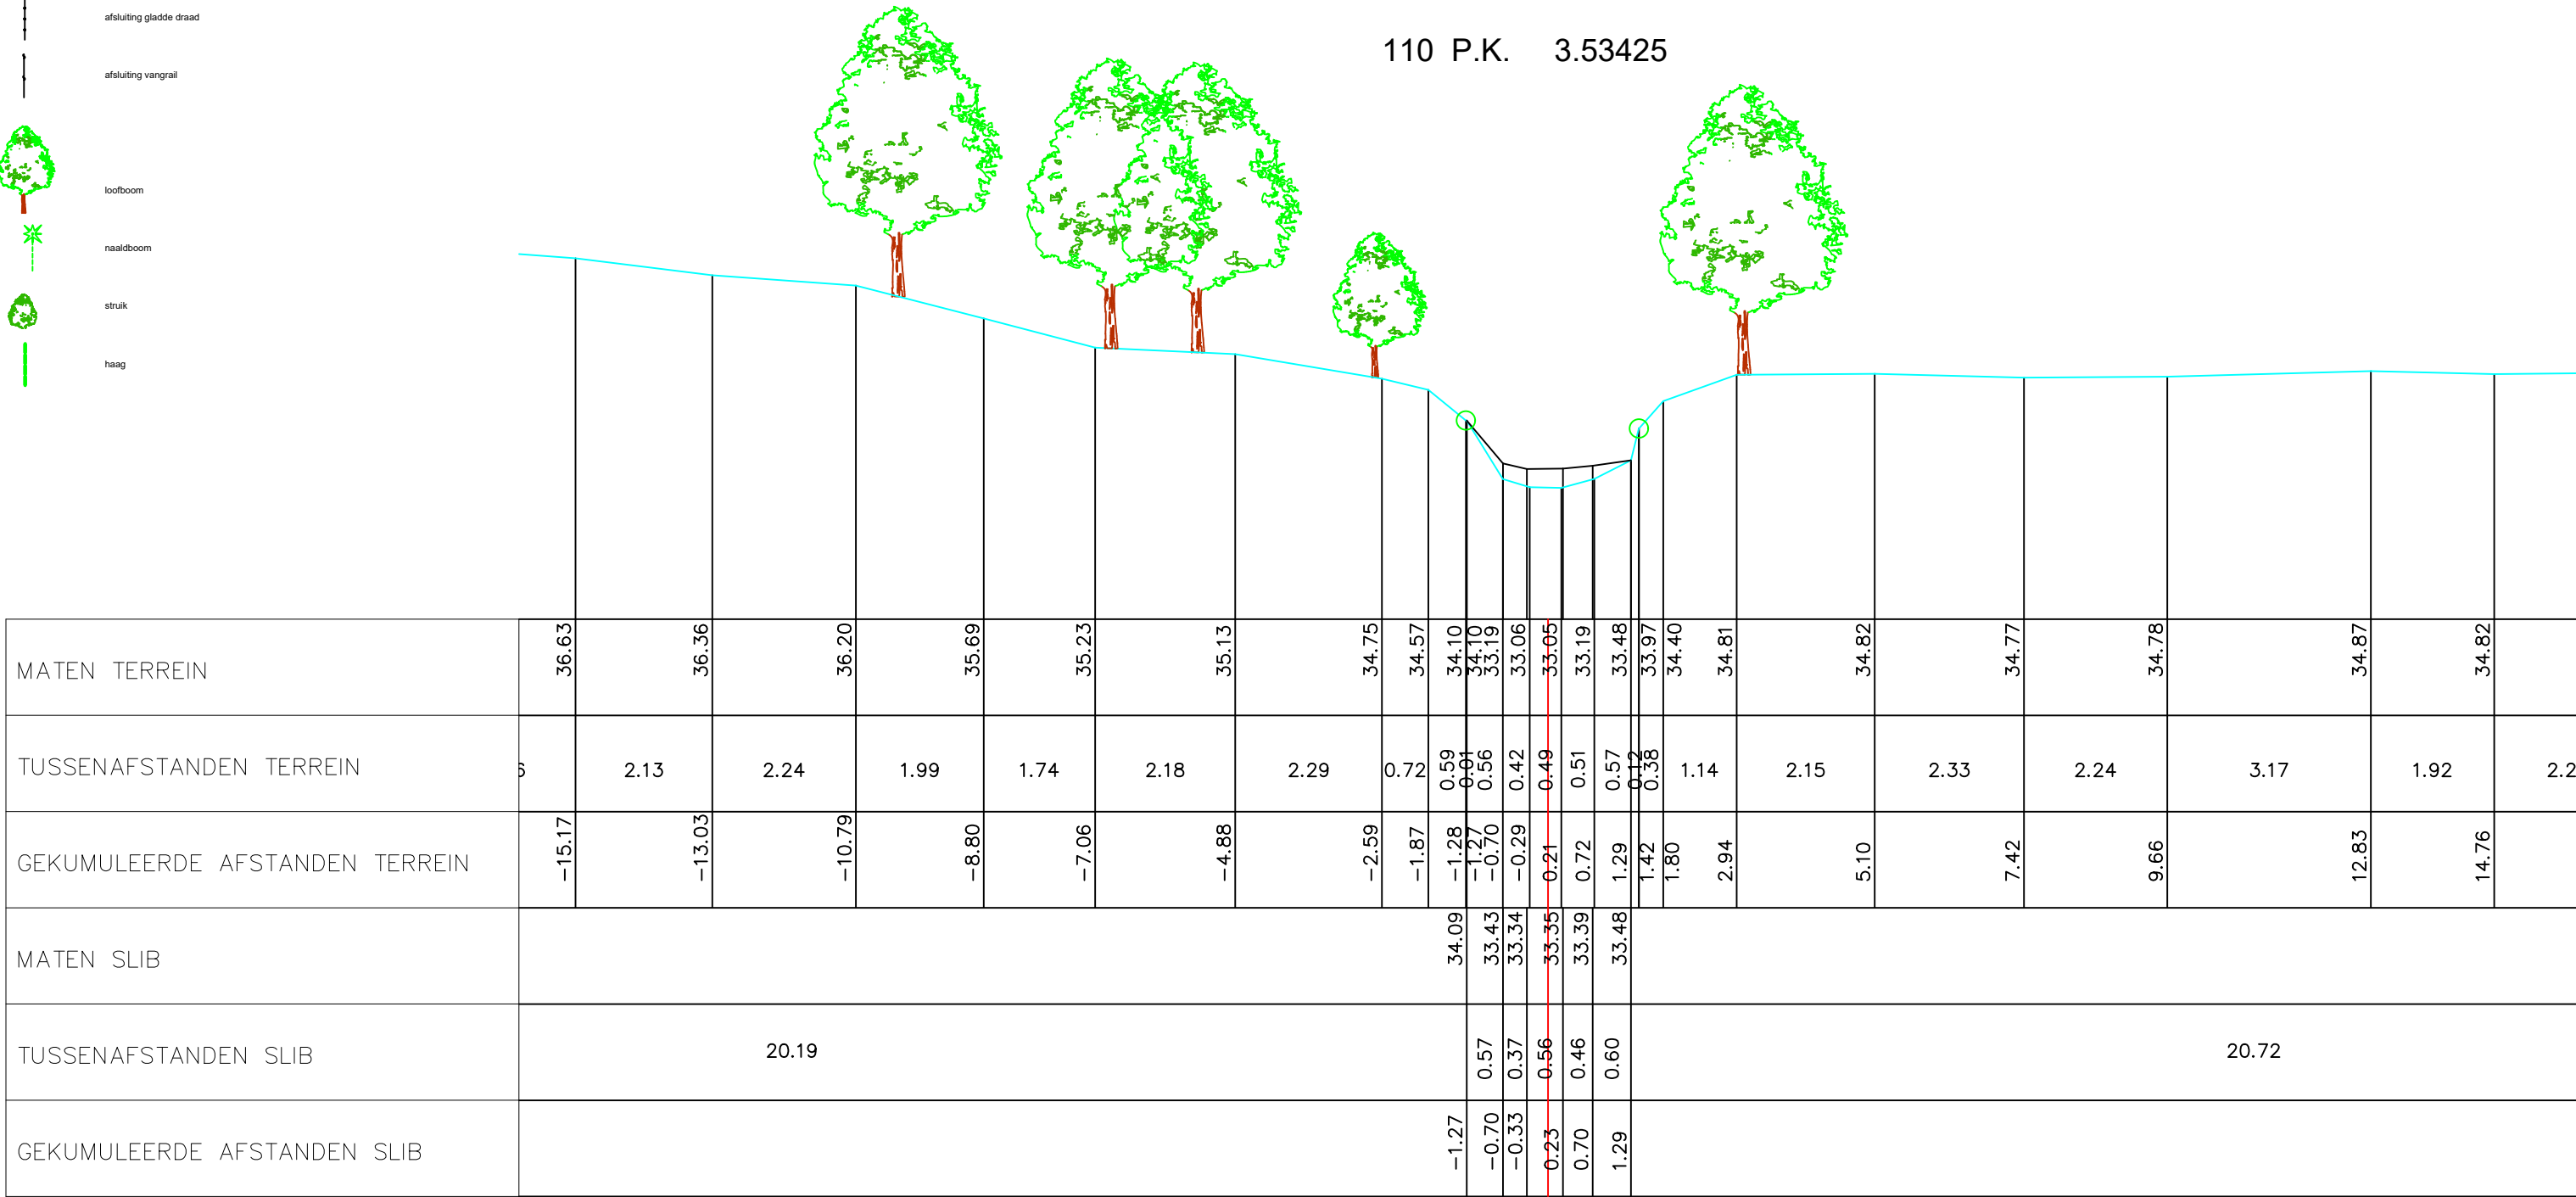

Gemeente Dilbeek

B1014

Molenbeek

VHAG: 6699

Locatie atlaspunt (LB72):

X-coördinaat: 139208,0496 Y-coördinaat: 168472,3626

DWARSPROFIELPLAN

Atlaspunt - 110

Datum opmeting: 1/04/2002

Schaal: 1/100



VLAAMS-
BRABANT