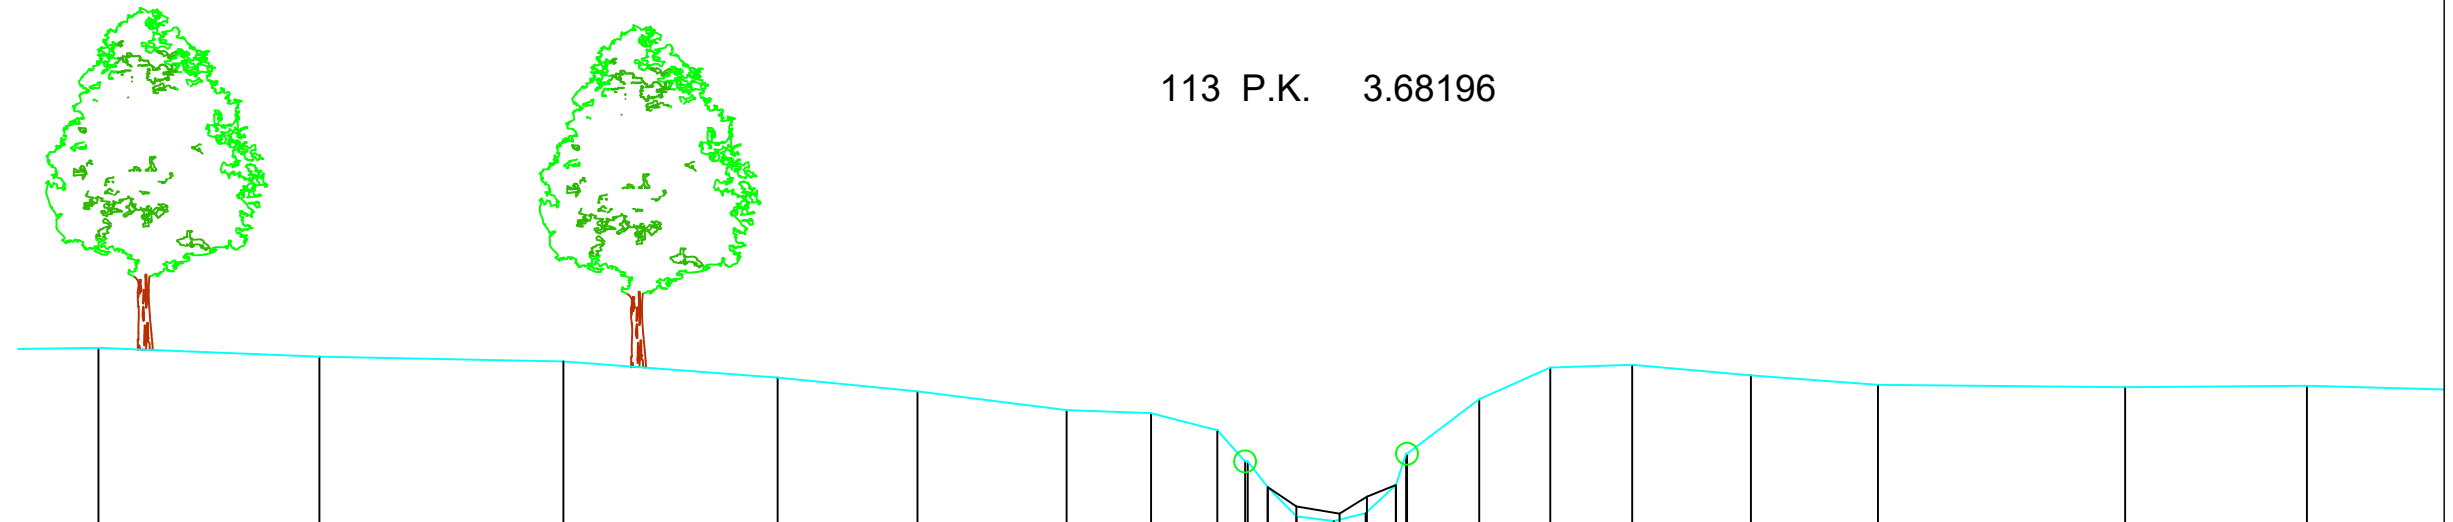


	gebouw
	afsluiting metselwerk
	afsluiting prikkeldraad met betonpalen
	afsluiting gladde draad met betonpalen
	afsluiting prikkeldraad
	afsluiting gladde draad
	afsluiting vangrail
	loofboom
	naaldboom
	struik
	haag

[illegible]

B1014 Molenbeek

Locatie atlaspunt (LB72): X-coördinaat: 139104,2462 Y-coördinaat: 168409,8252

Atlaspunt - 113
Datum opmeting: 1/04/2002
Schaal: 1/100

