

LEGENDE

- 

gebouw
-

afsluiting metselwerk
-

afsluiting prikkeldraad met betonpalen
-

afsluiting gladde draad met betonpalen
-

afsluiting prikkeldraad
-

afsluiting gladde draad
-


afsluiting vangrail
- 

loofboom
- 

naaldboom
- 

struik
-

haag

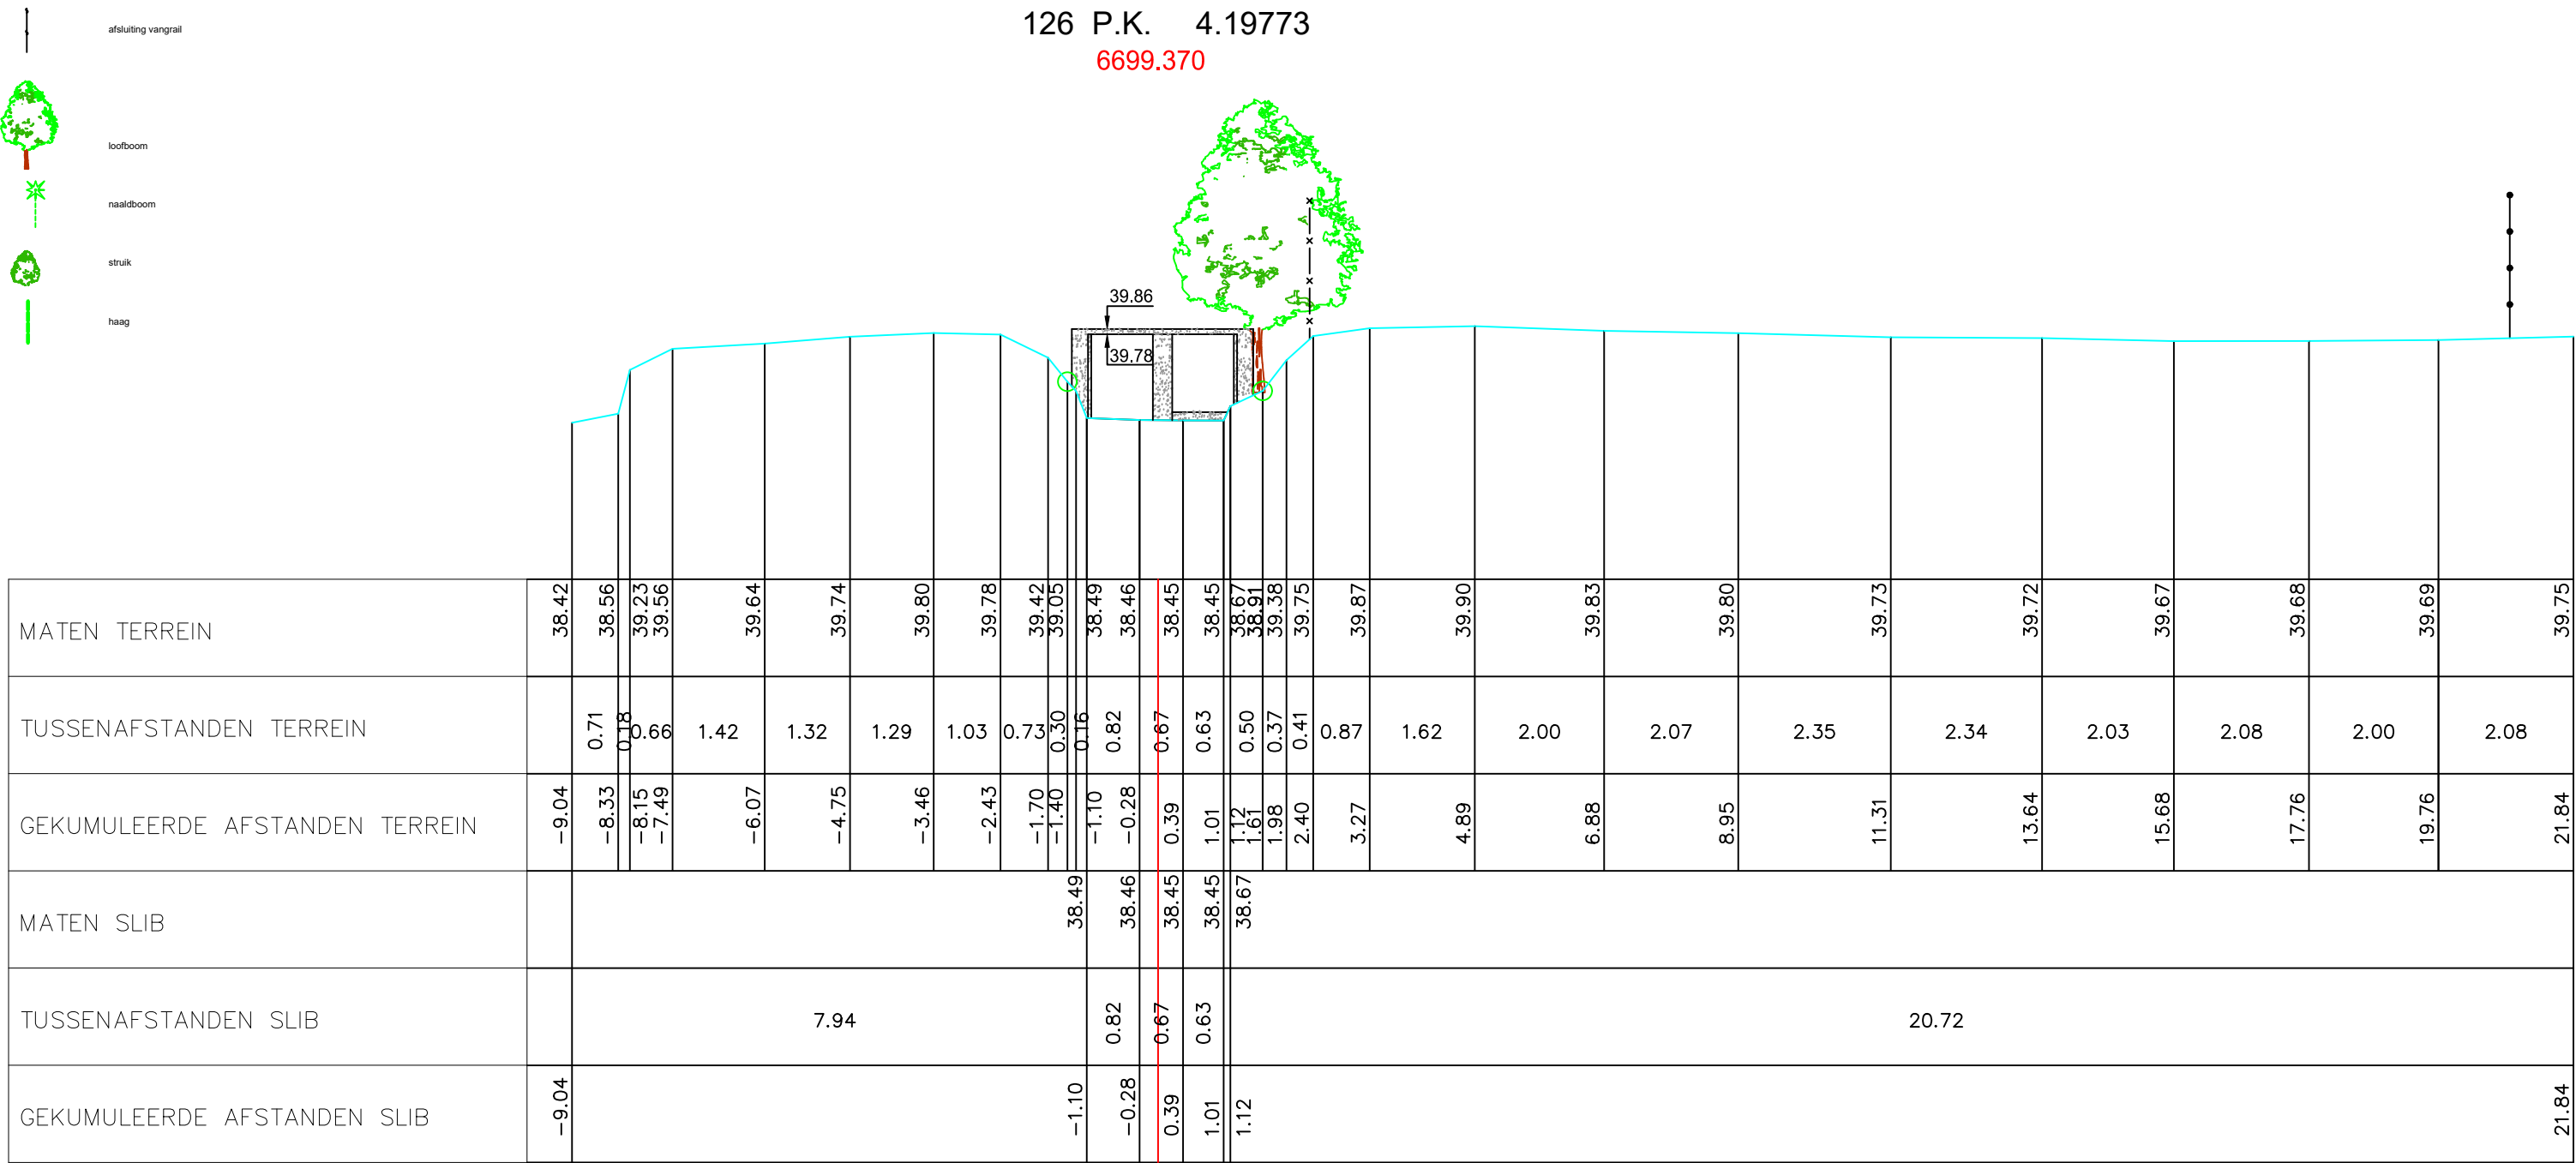

Gemeente Dilbeek

B1014

Molenbeek

VHAG: 6699

Locatie atlaspunt (LB72): X-coördinaat: 138750,3959 Y-coördinaat: 168222,1338

DWARSPROFIELPLAN

Atlaspunt - 126
Datum opmeting: 1/04/2002
Schaal: 1/100

