

LEGENDE

-
- gebouw

afsluiting metselwerk

afsluiting prikkeldraad met betonpalen

afsluiting gladde draad met betonpalen

afsluiting prikkeldraad

afsluiting gladde draad

afsluiting vangrail


loofboom

naaldboom

struik

haag

128 P.K. 4.24734

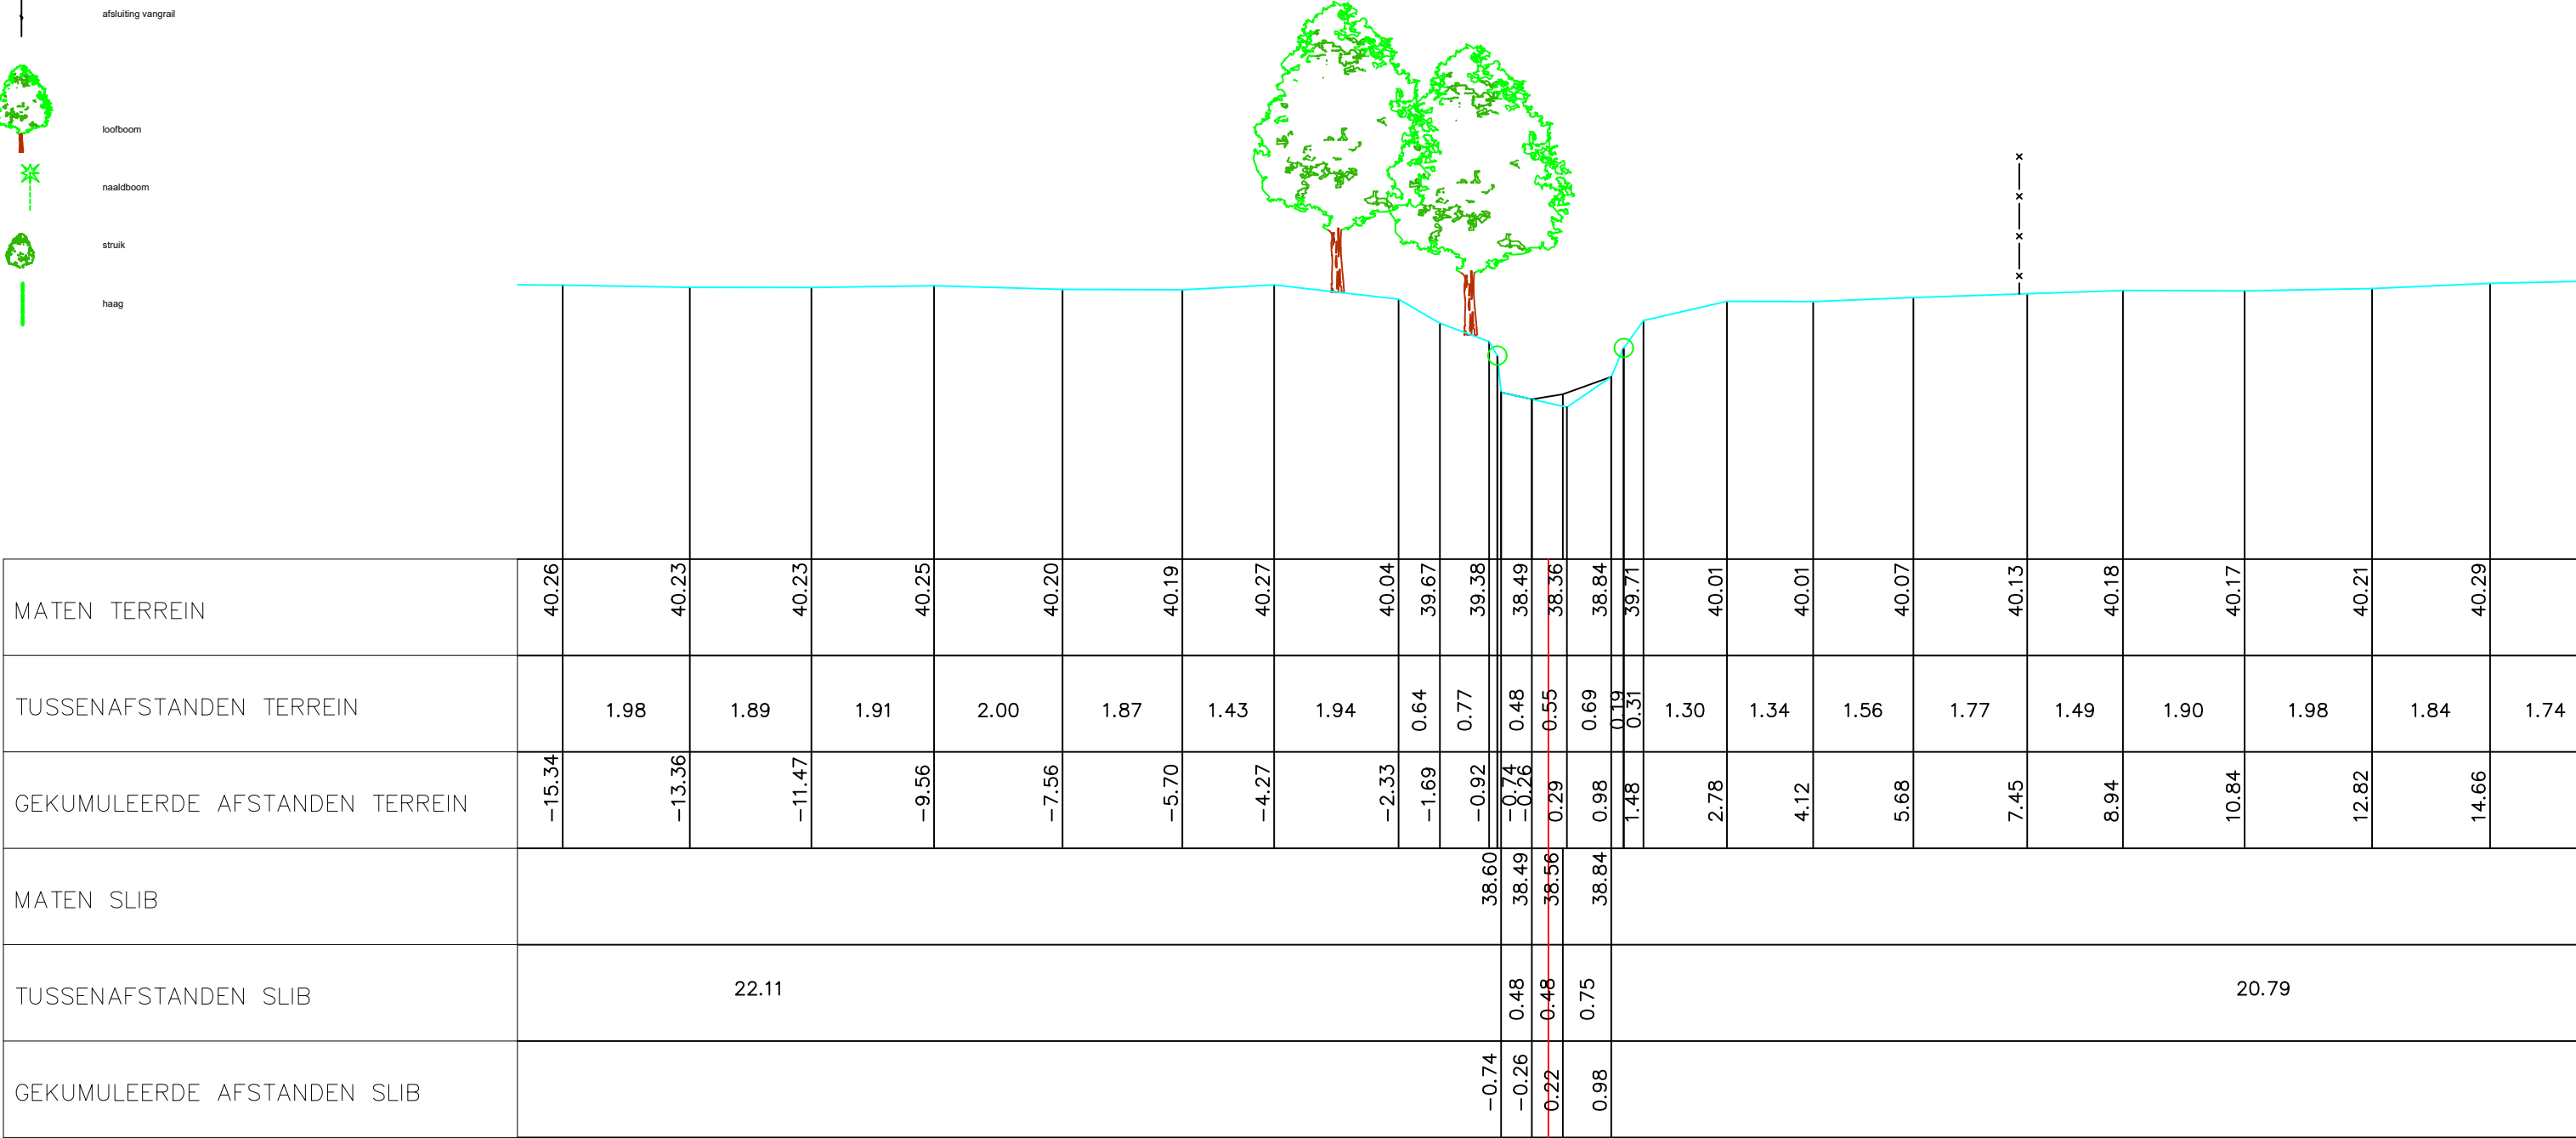

Gemeente Dilbeek

B1014

Molenbeek

VHAG: 6699

Locatie atlaspunt (LB72): X-coördinaat: 138703,6771 Y-coördinaat: 168210,2097

DWARSPROFIELPLAN

Atlaspunt - 128
Datum opmeting: 1/04/2002
Schaal: 1/100

