

LEGENDE

-
- gebouw

afsluiting metselwerk

afsluiting prikkeldraad met betonpalen

afsluiting gladde draad met betonpalen

afsluiting prikkeldraad

afsluiting gladde draad

afsluiting vangrail


loofboom

naaldboom

struik

haag

131 P.K. 4.34019
6699.380

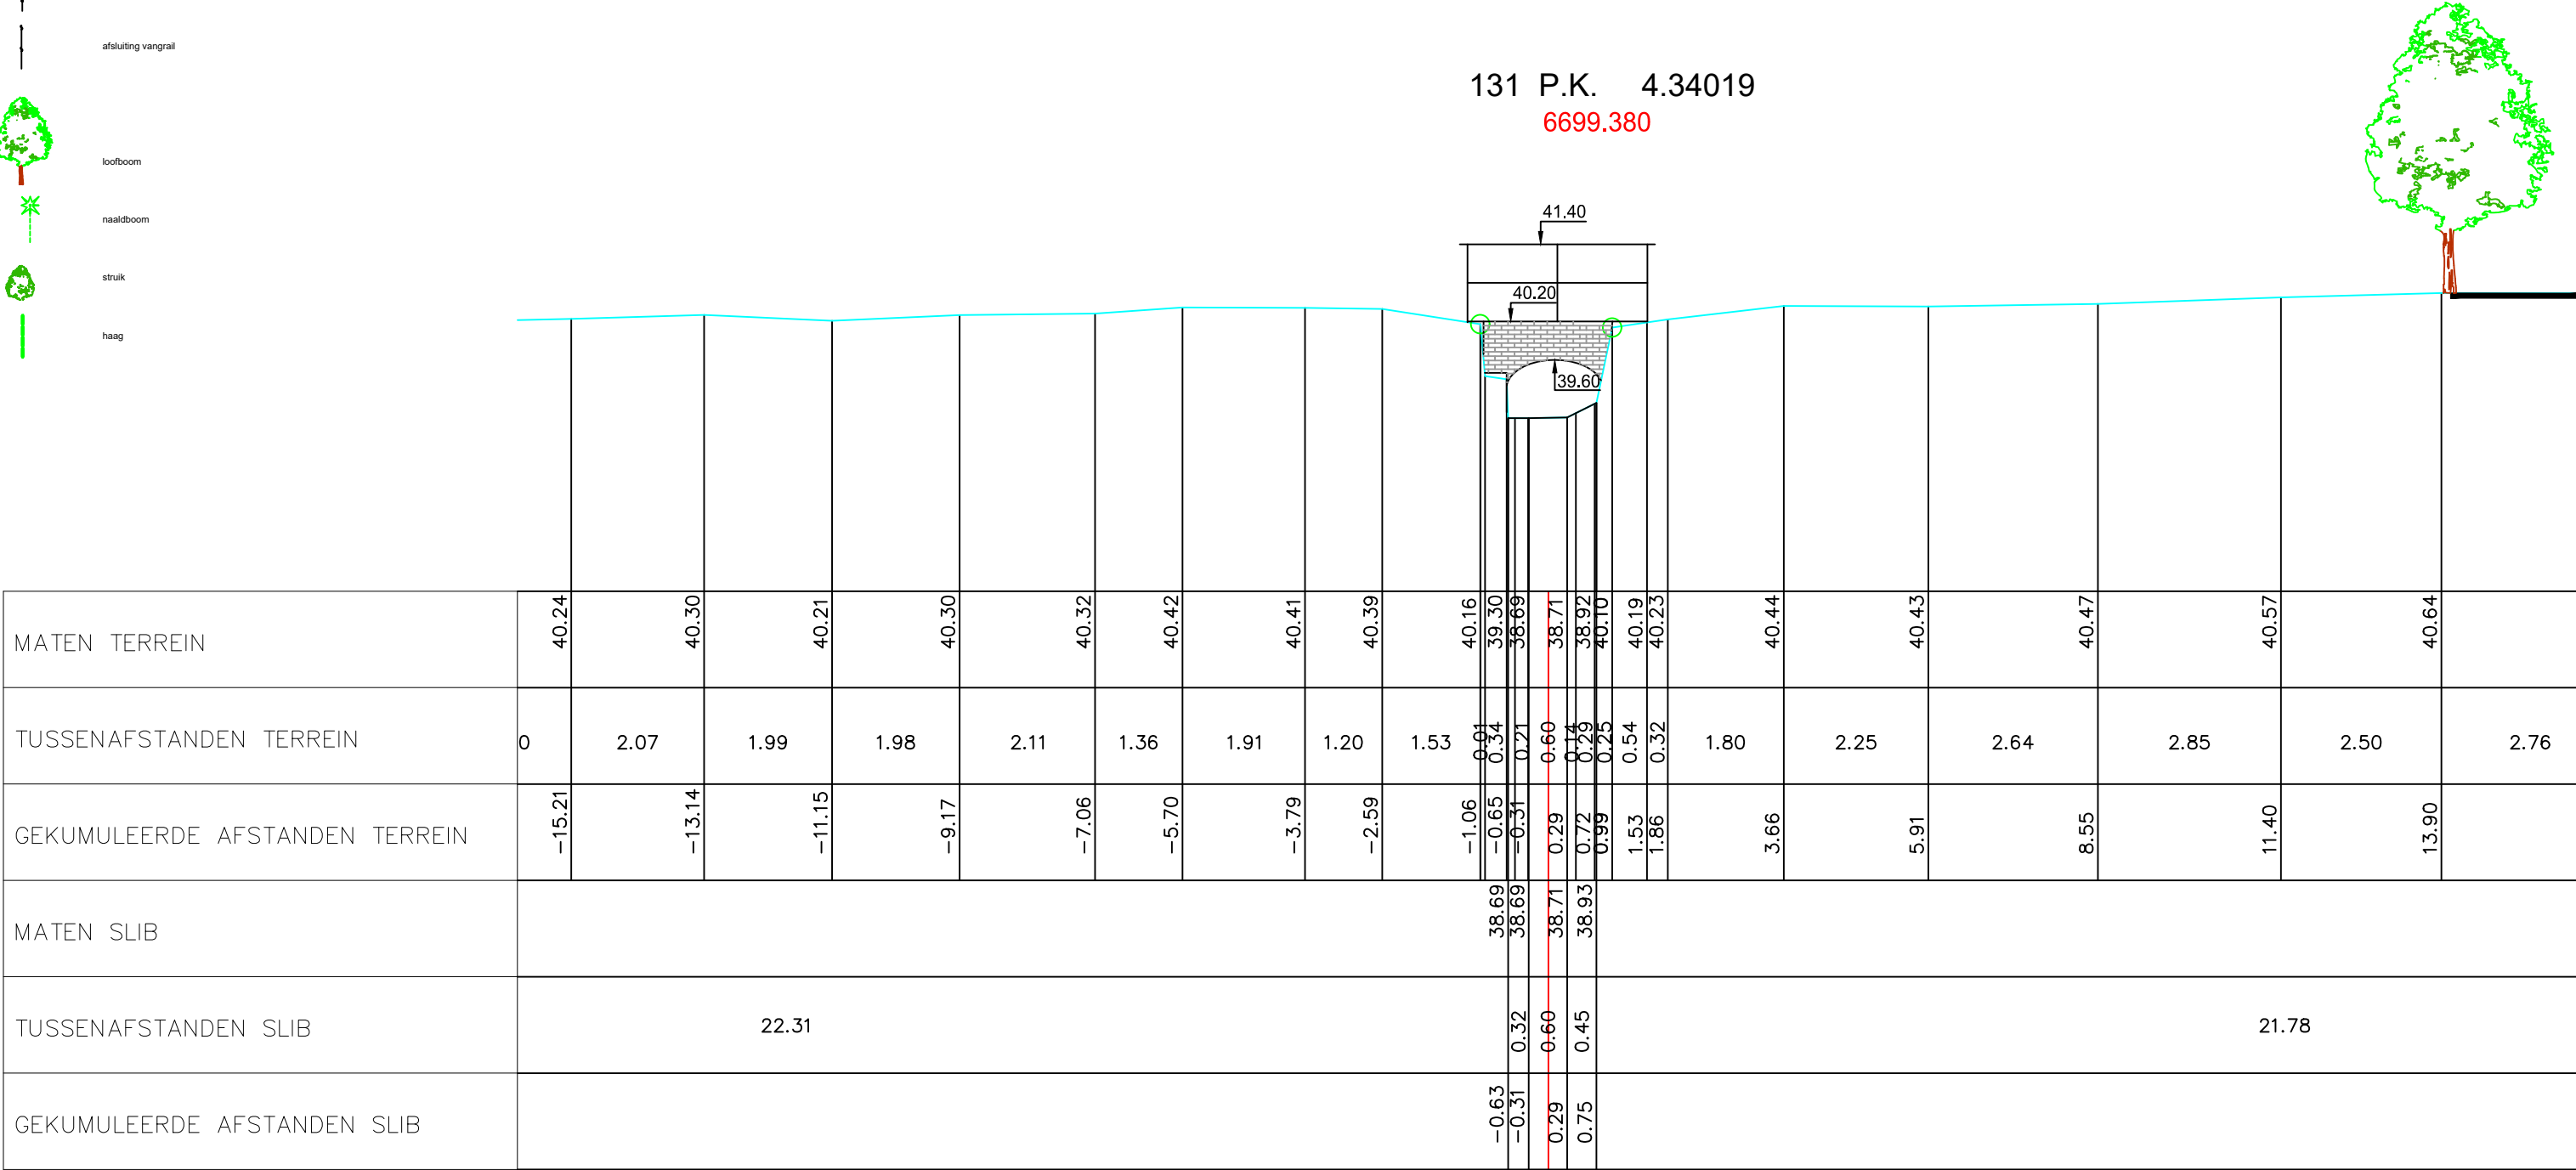

Gemeente Lennik_Dilbeek

B1014 **Molenbeek**

VHAG: 6699

Locatie atlaspunt (LB72): X-coördinaat: 138613,9418 Y-coördinaat: 168187,1441

DWARSPROFIELPLAN

Atlaspunt - 131
Datum opmeting: 1/04/2002
Schaal: 1/100

