


LEGENDE

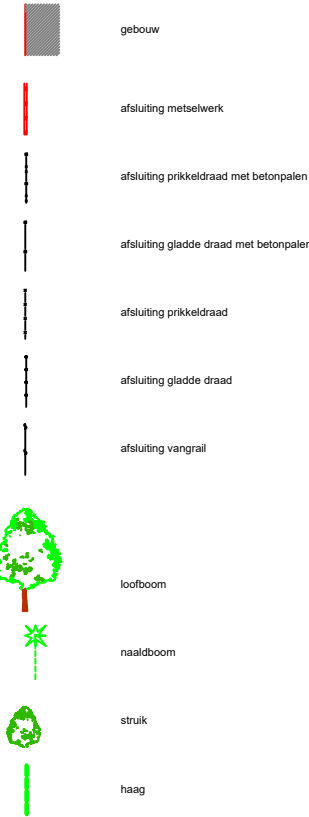

gebouw

afsluiting metselwerk

afsluiting prikkeldraad met betonpalen

afsluiting gladde draad met betonpalen

afsluiting prikkeldraad

afsluiting gladde draad


afsluiting vangrail

loofboom

naaldboom

struik

haag

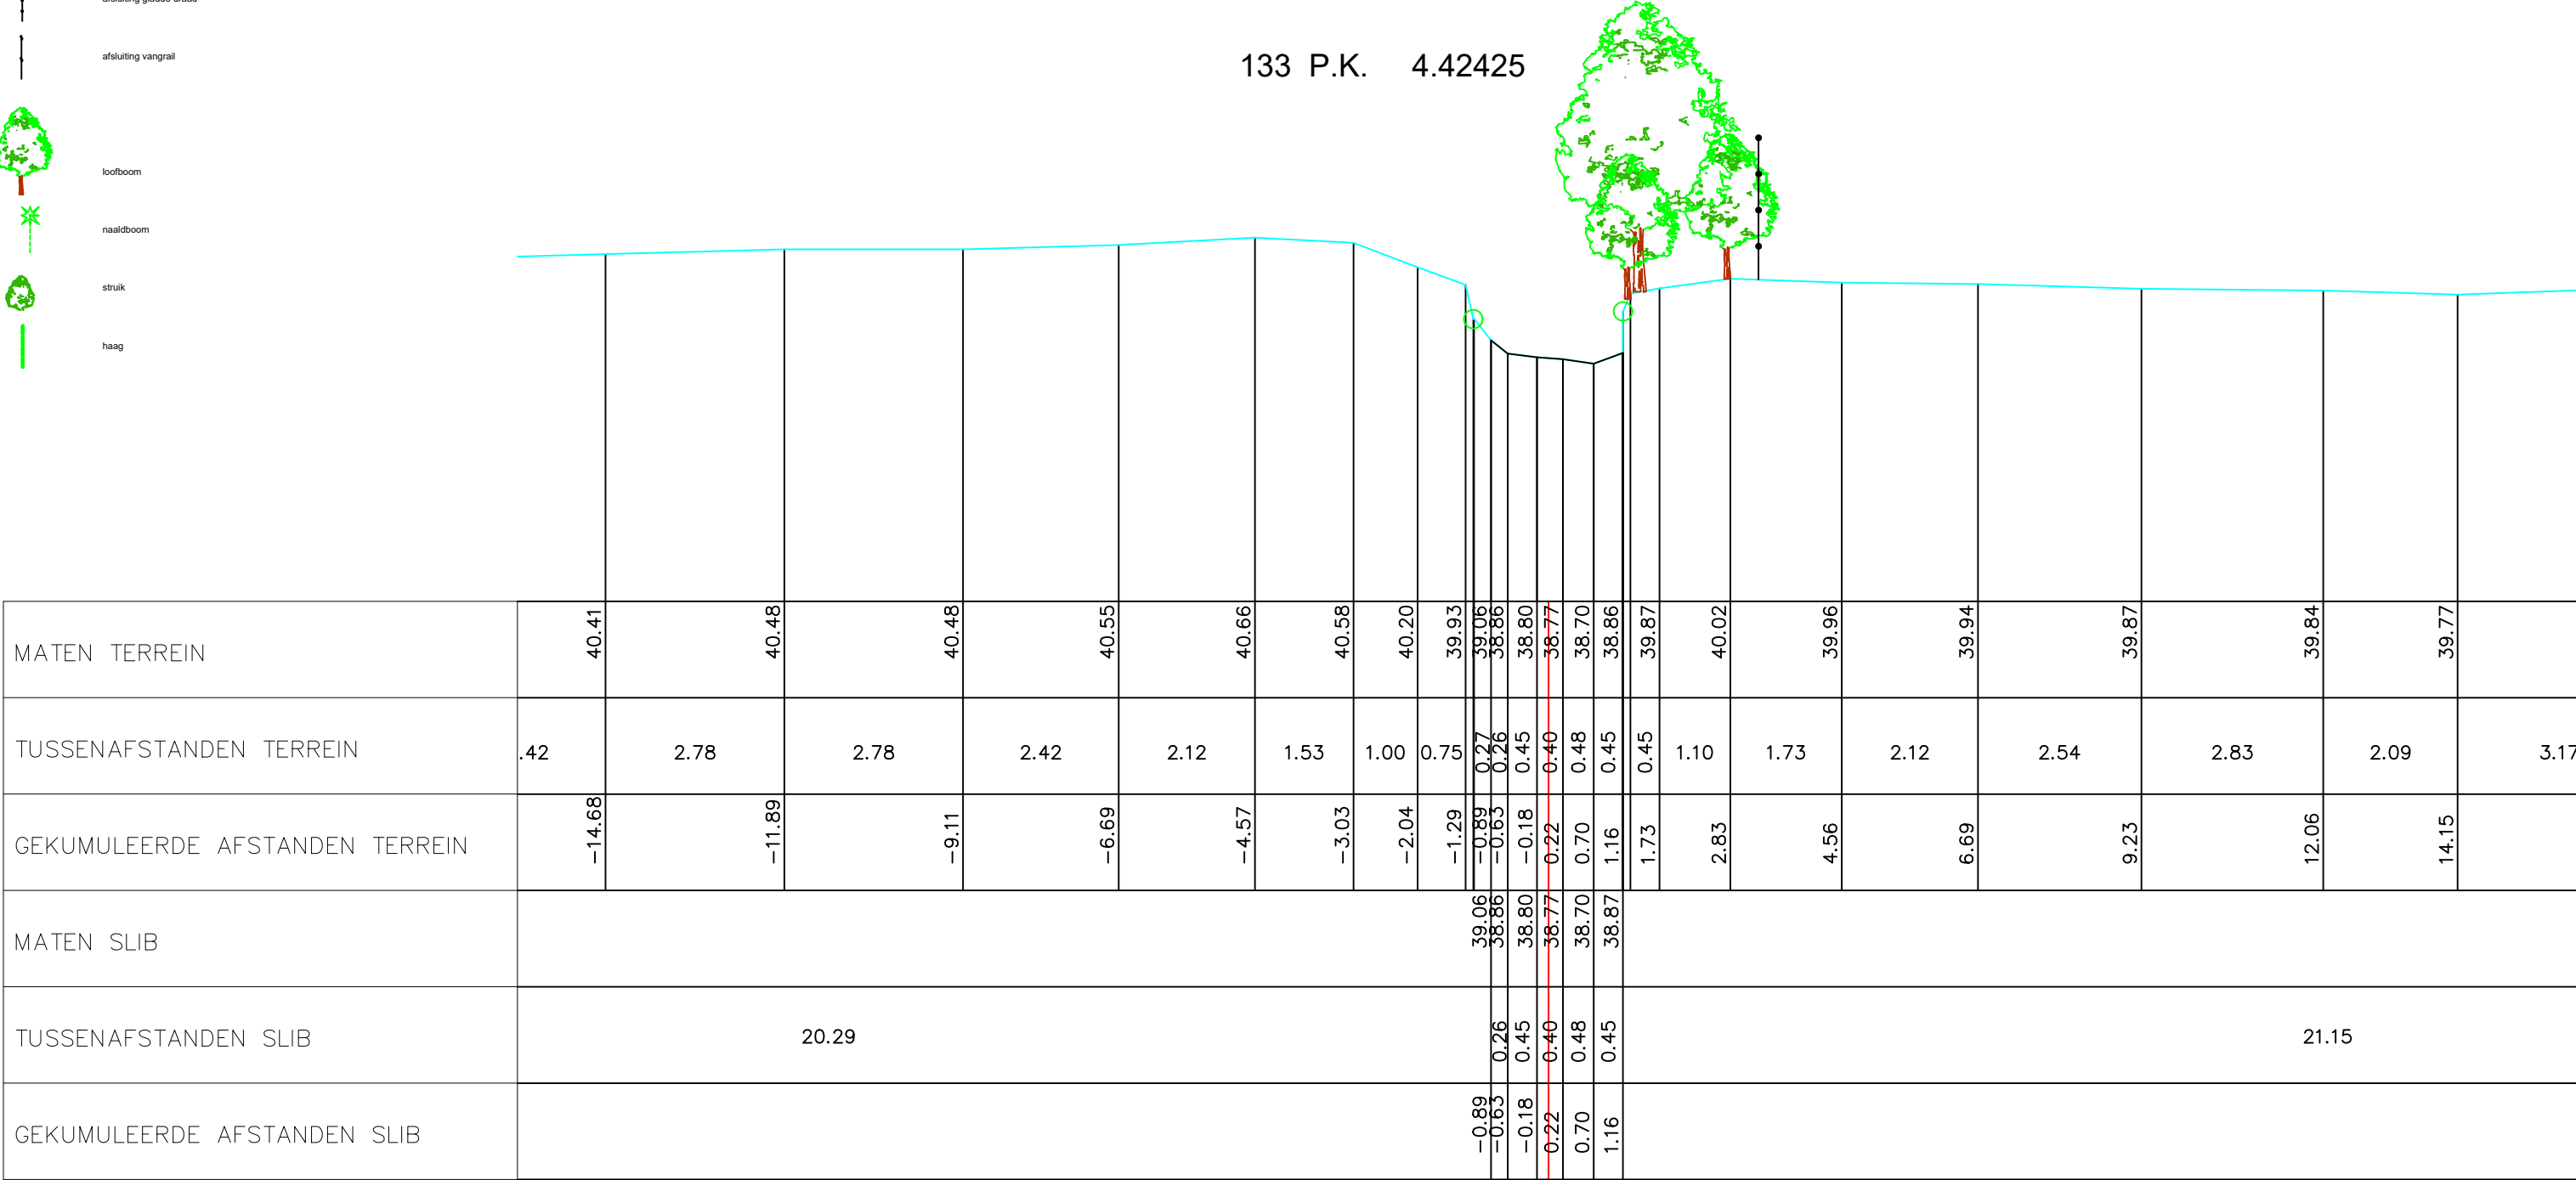

Gemeente Lennik

B1014 **Molenbeek**

VHAG: 6699

Locatie atlaspunt (LB72): X-coördinaat: 138540,6846 Y-coördinaat: 168154,7305

DWARSPROFIELPLAN

Atlaspunt - 133
Datum opmeting: 1/04/2002
Schaal: 1/100

