


LEGENDE

- 
 - gebouw
 - afsluiting metselwerk
 - afsluiting prikkeldraad met betonpalen
 - afsluiting gladde draad met betonpalen
 - afsluiting prikkeldraad
 - afsluiting gladde draad
 - afsluiting vangrail
 - loofboom
 - naaldboom
 - struik
 - haag

146 P.K. 4.94633

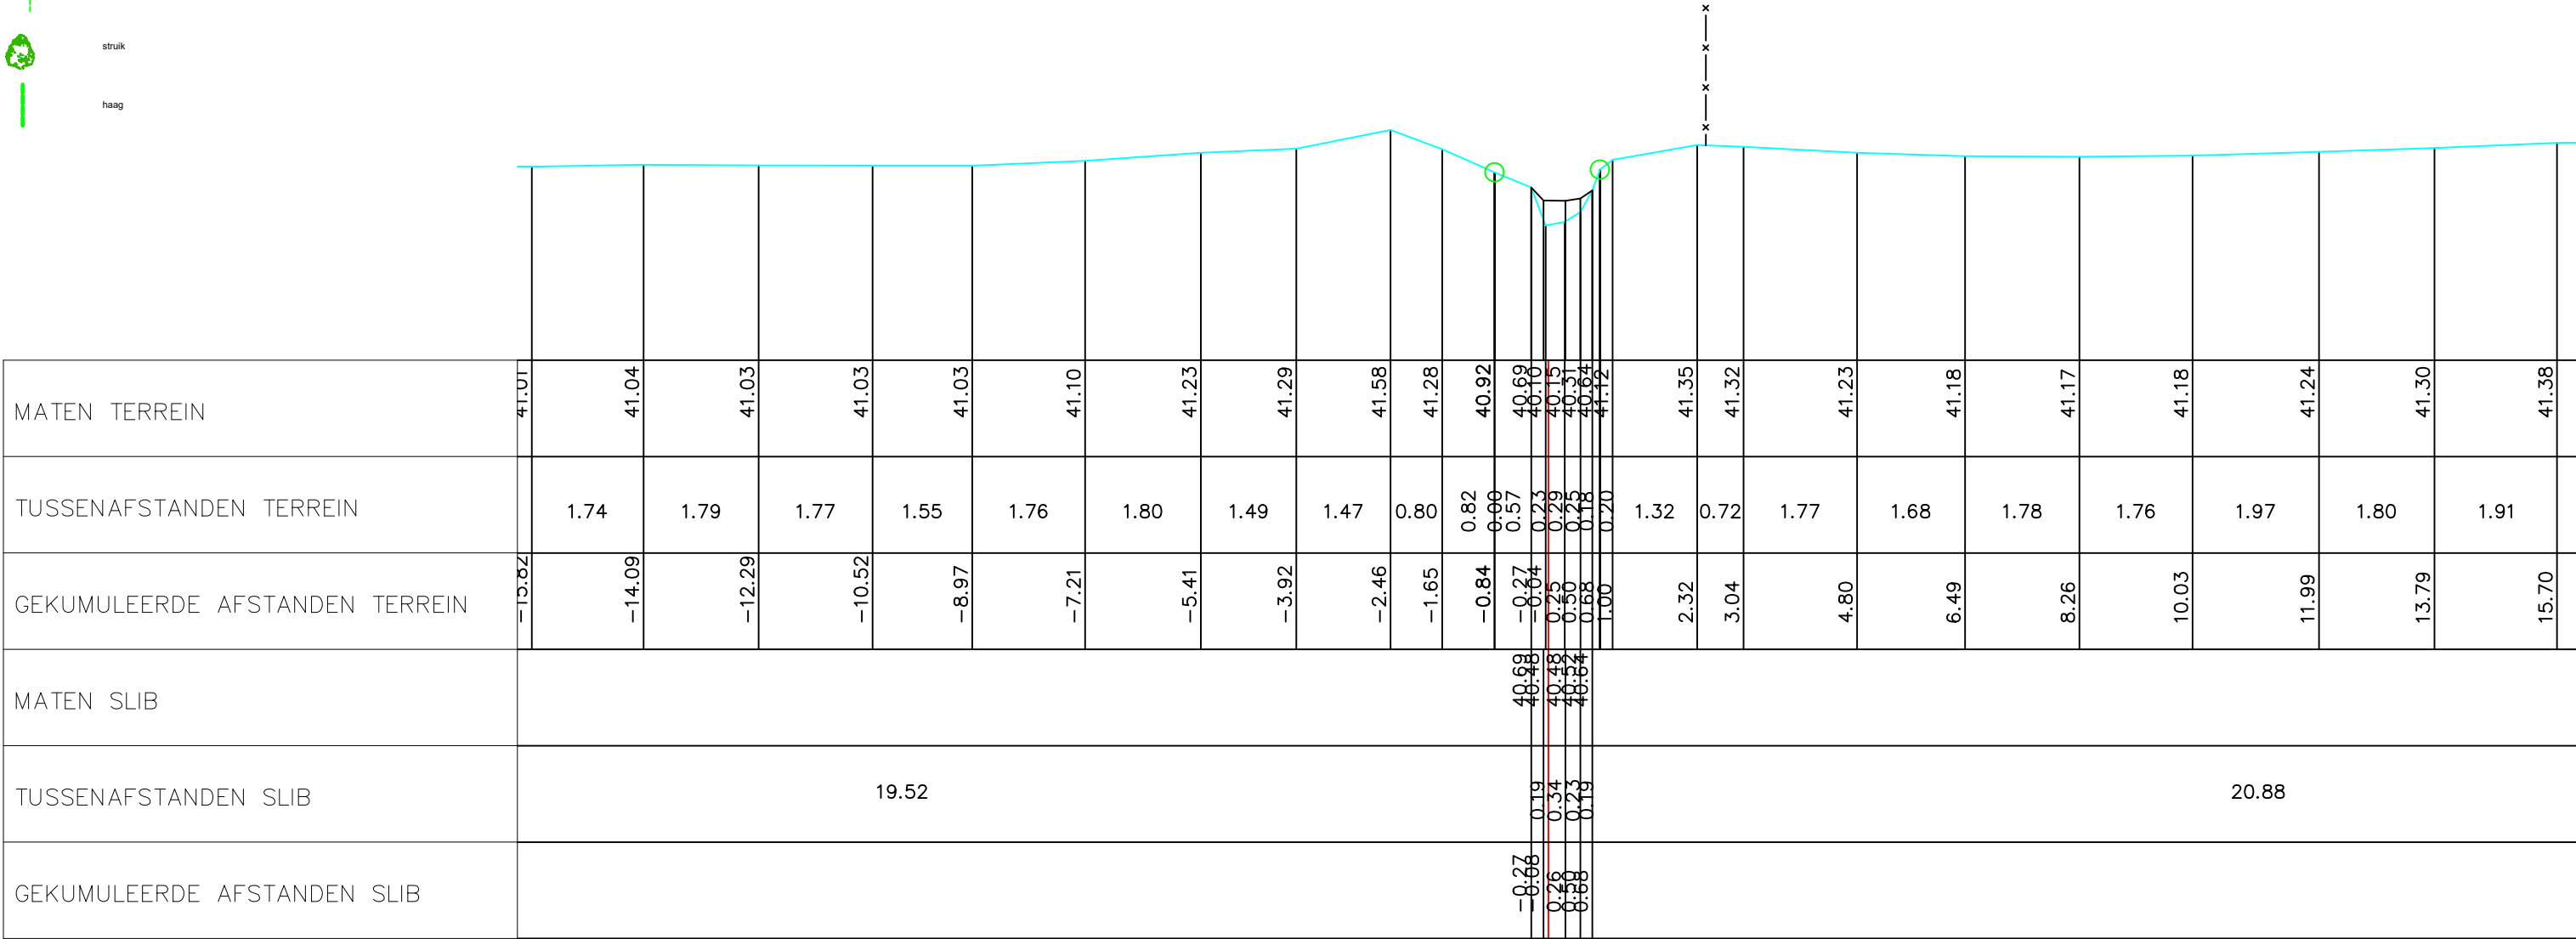

Gemeente Lennik

B1014

Molenbeek

VHAG: 6699

Locatie atlaspunt (LB72):

X-coördinaat: 138167,5463 Y-coördinaat: 168042,3959

DWARSPROFIELPLAN

Atlaspunt - 146

Datum opmeting: 1/04/2002

Schaal: 1/100



VLAAMS-
BRABANT