


LEGENDE

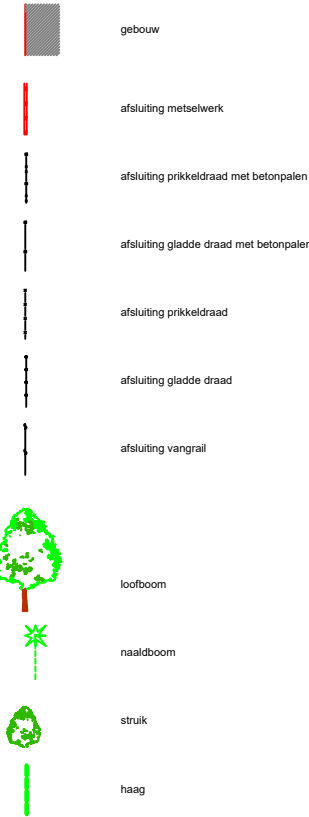

gebouw

afsluiting metselwerk

afsluiting prikkeldraad met betonpalen

afsluiting gladde draad met betonpalen

afsluiting prikkeldraad

afsluiting gladde draad

afsluiting vangrail


loofboom

naaldboom

struik

haag

147 P.K. 4.99405

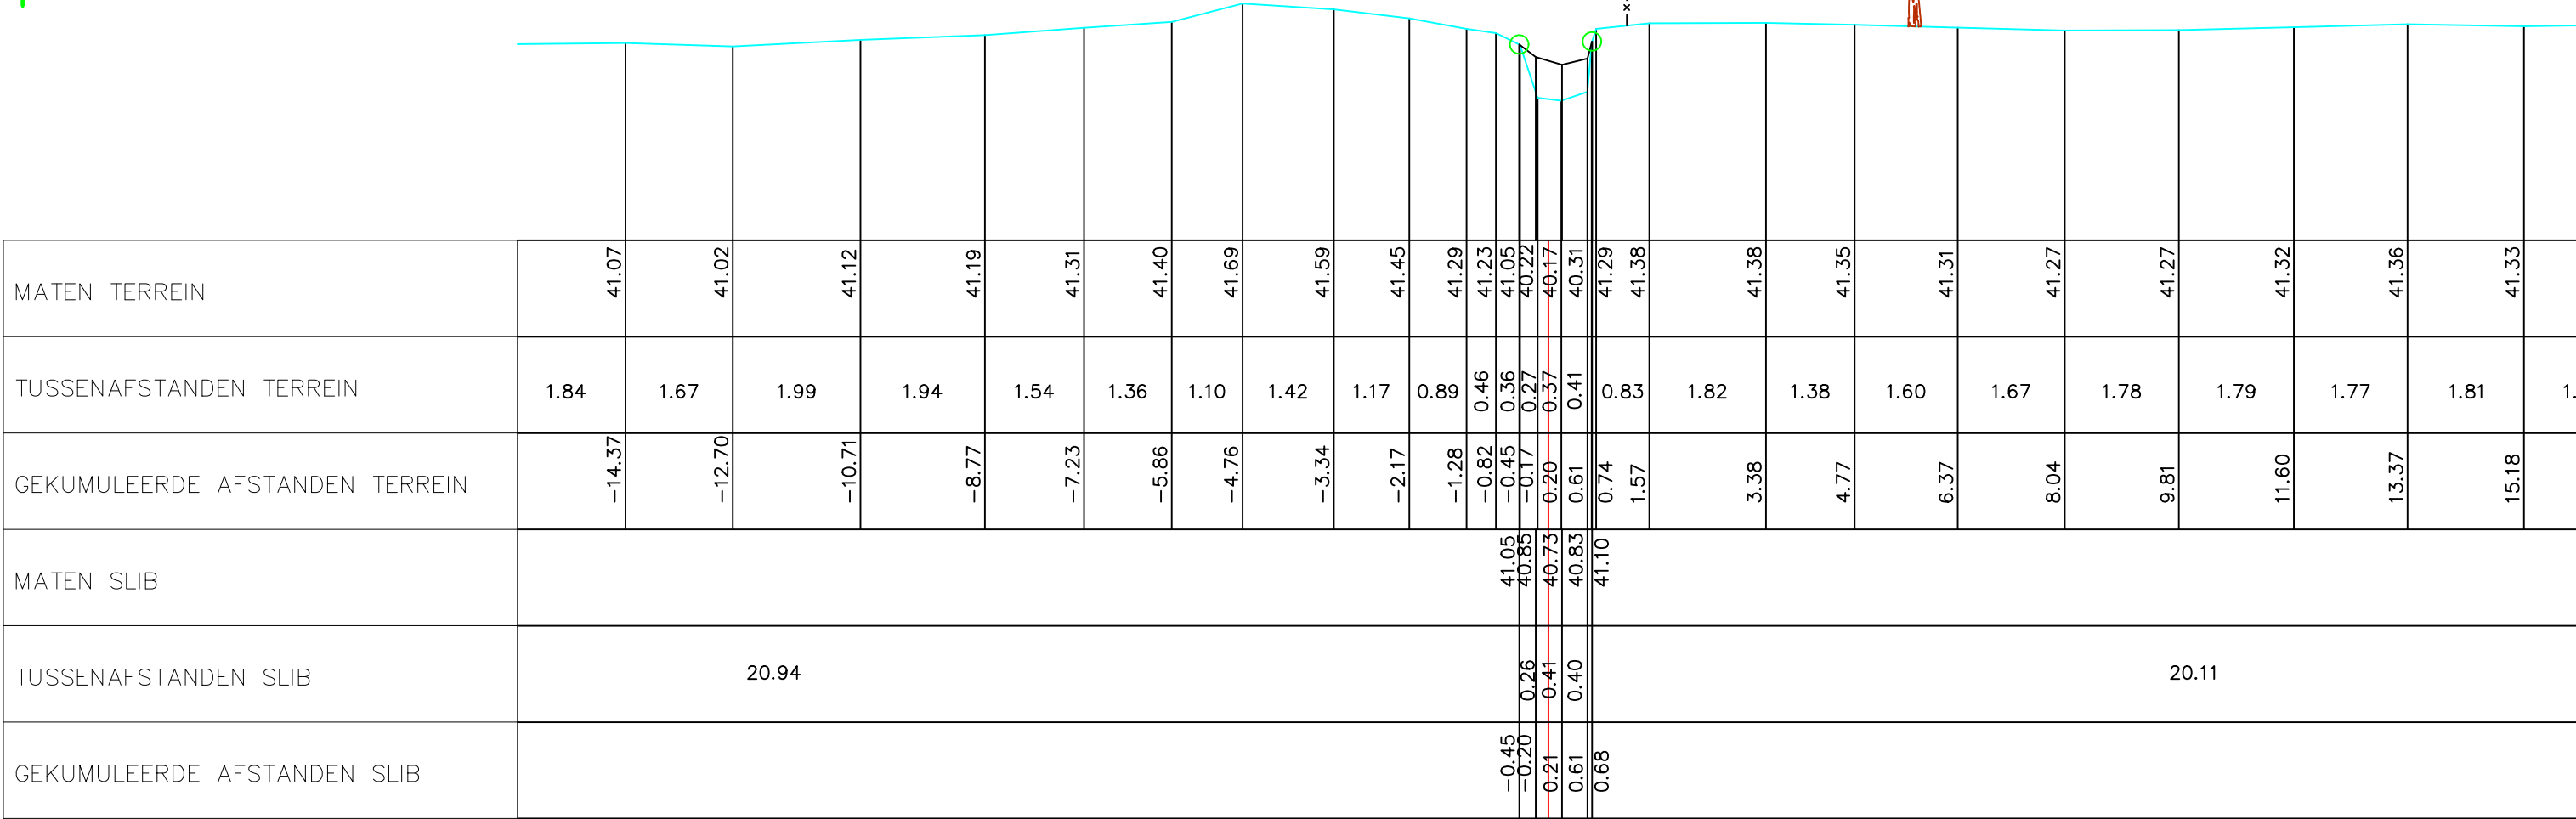

Gemeente Lennik

B1014

Molenbeek

VHAG: 6699

Locatie atlaspunt (LB72): X-coördinaat: 138129,8163 Y-coördinaat: 168030,0701

DWARSPROFIELPLAN

Atlaspunt - 147
Datum opmeting: 1/04/2002
Schaal: 1/100

