


LEGENDE

-  gebouw
-  afsluiting metselwerk
-  afsluiting prikkeldraad met betonpalen
-  afsluiting gladde draad met betonpalen
-  afsluiting prikkeldraad
-  afsluiting gladde draad
-  afsluiting vangrail
-  loofboom
-  naaldboom
-  struik
-  haag

157 P.K. 5.35064
6699.420

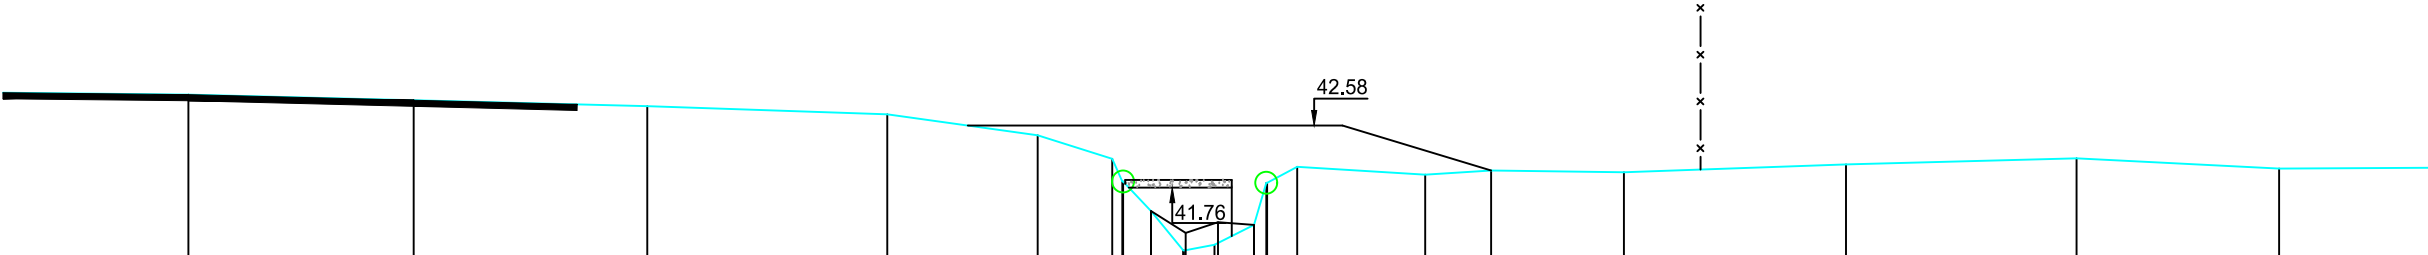

MATEN TERREIN

TUSSENAFSTANDEN TERREIN

GEKUMULEERDE AFSTANDEN TERREIN

MATEN SLIB

TUSSENAFSTANDEN SLIB

GEKUMULEERDE AFSTANDEN SLIB

Gemeente Lennik

B1014

Molenbeek

VHAG: 6699

Locatie atlaspunt (LB72):

X-coördinaat: 137831,4667 Y-coördinaat: 167933,2969

DWARSPROFIELPLAN

Atlaspunt - 157

Datum opmeting: 1/04/2002

Schaal: 1/100



VLAAMS-
BRABANT