

LEGENDE

-
- gebouw

afsluiting metselwerk

afsluiting prikkeldraad met betonpalen

afsluiting gladde draad met betonpalen

afsluiting prikkeldraad

afsluiting gladde draad

afsluiting vangrail


loofboom

naaldboom

struik

haag

158 P.K. 5.39485

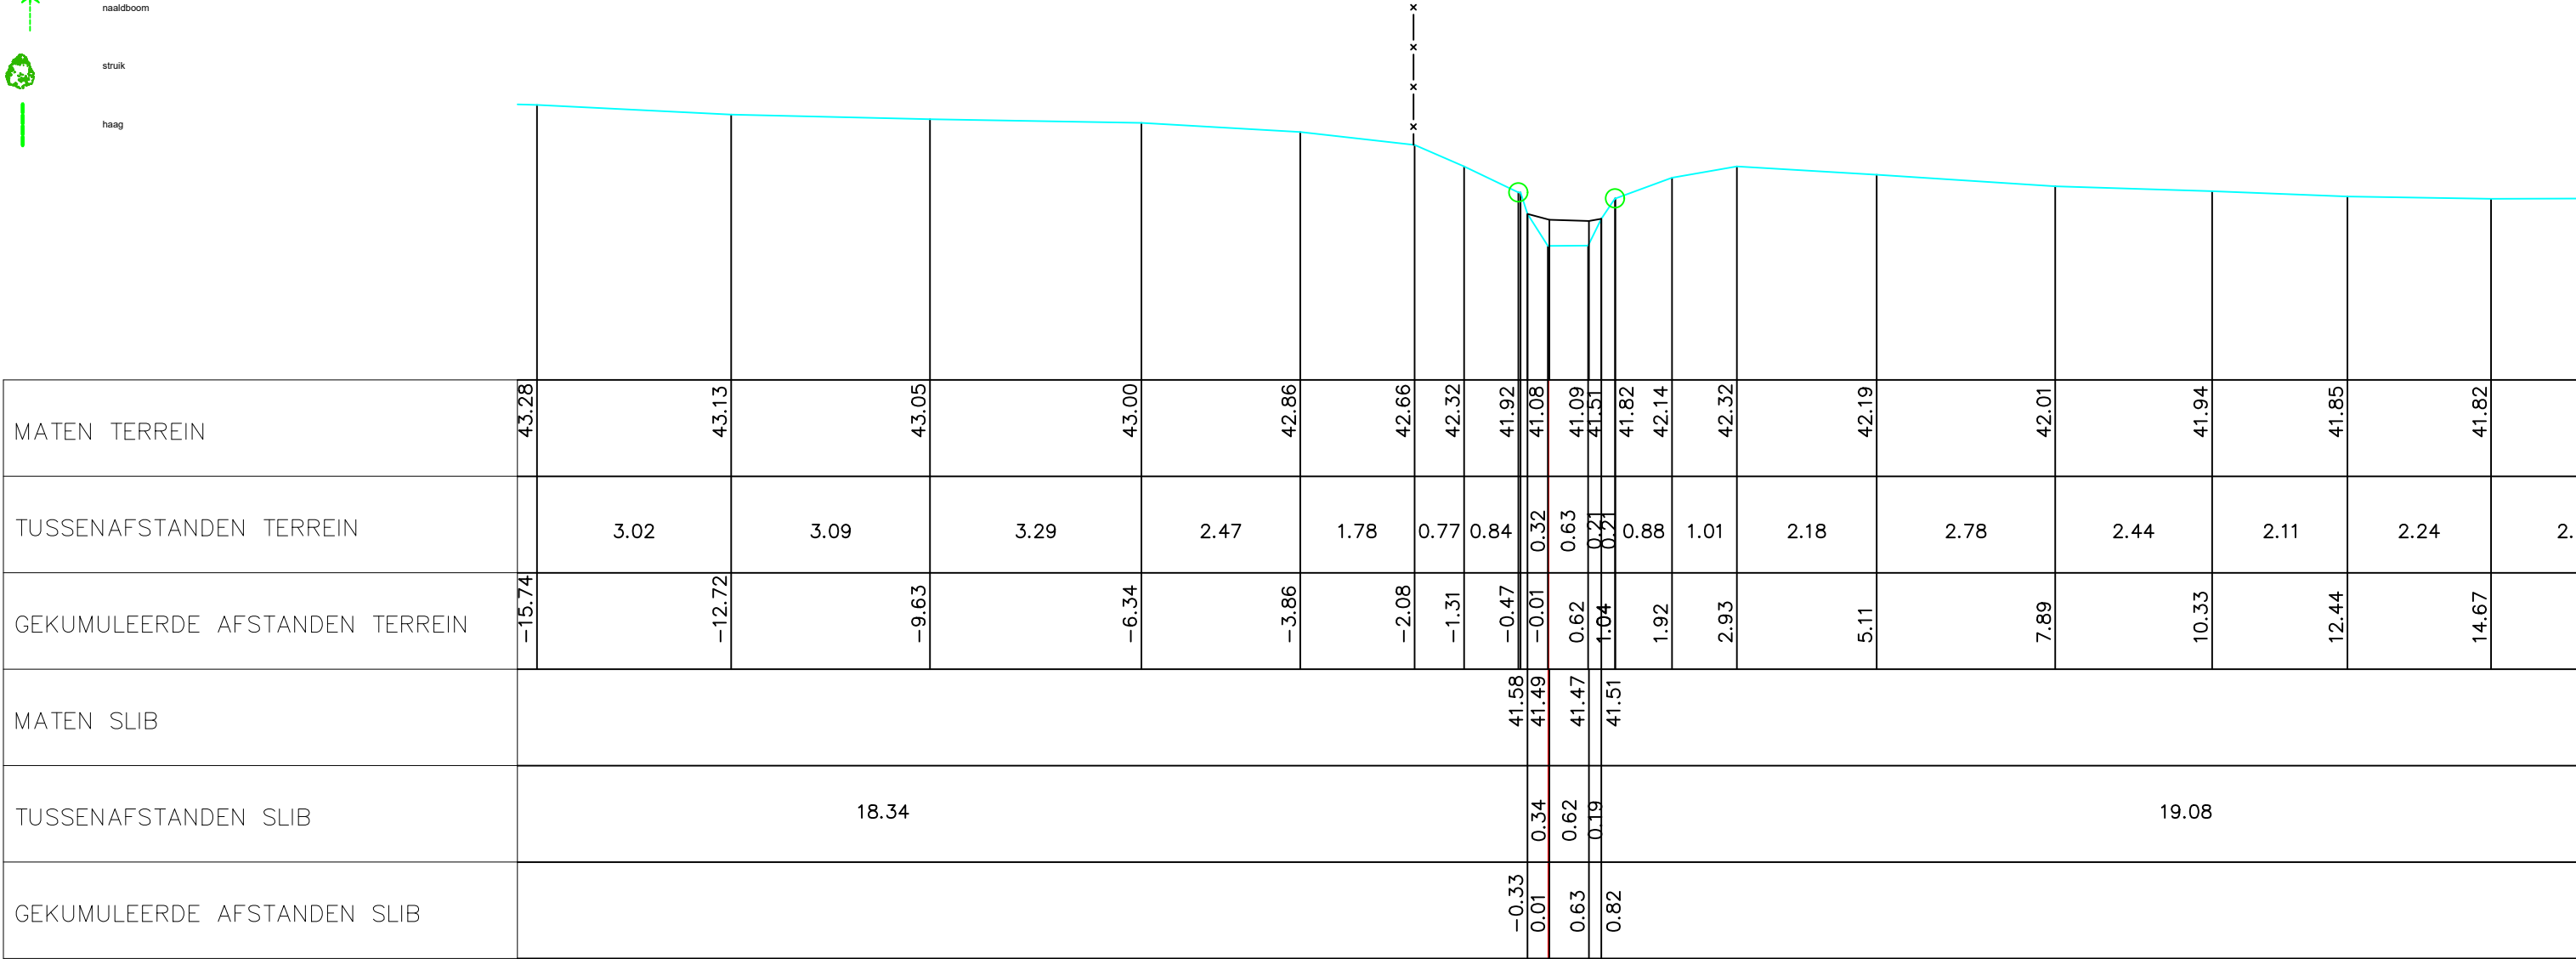

Gemeente Lennik

B1014 **Molenbeek**

VHAG: 6699

Locatie ataspunt (LB72): X-coördinaat: 137790,567 Y-coördinaat: 167918,1037

DWARSPROFIELPLAN

Ataspunt - 158
Datum opmeting: 1/04/2002
Schaal: 1/100

