

LEGENDE



gebouw

afsluiting metselwerk

afsluiting prikkeldraad met betonpalen

afsluiting gladde draad met betonpalen

afsluiting prikkeldraad

afsluiting gladde draad

afsluiting vangrail



loofboom



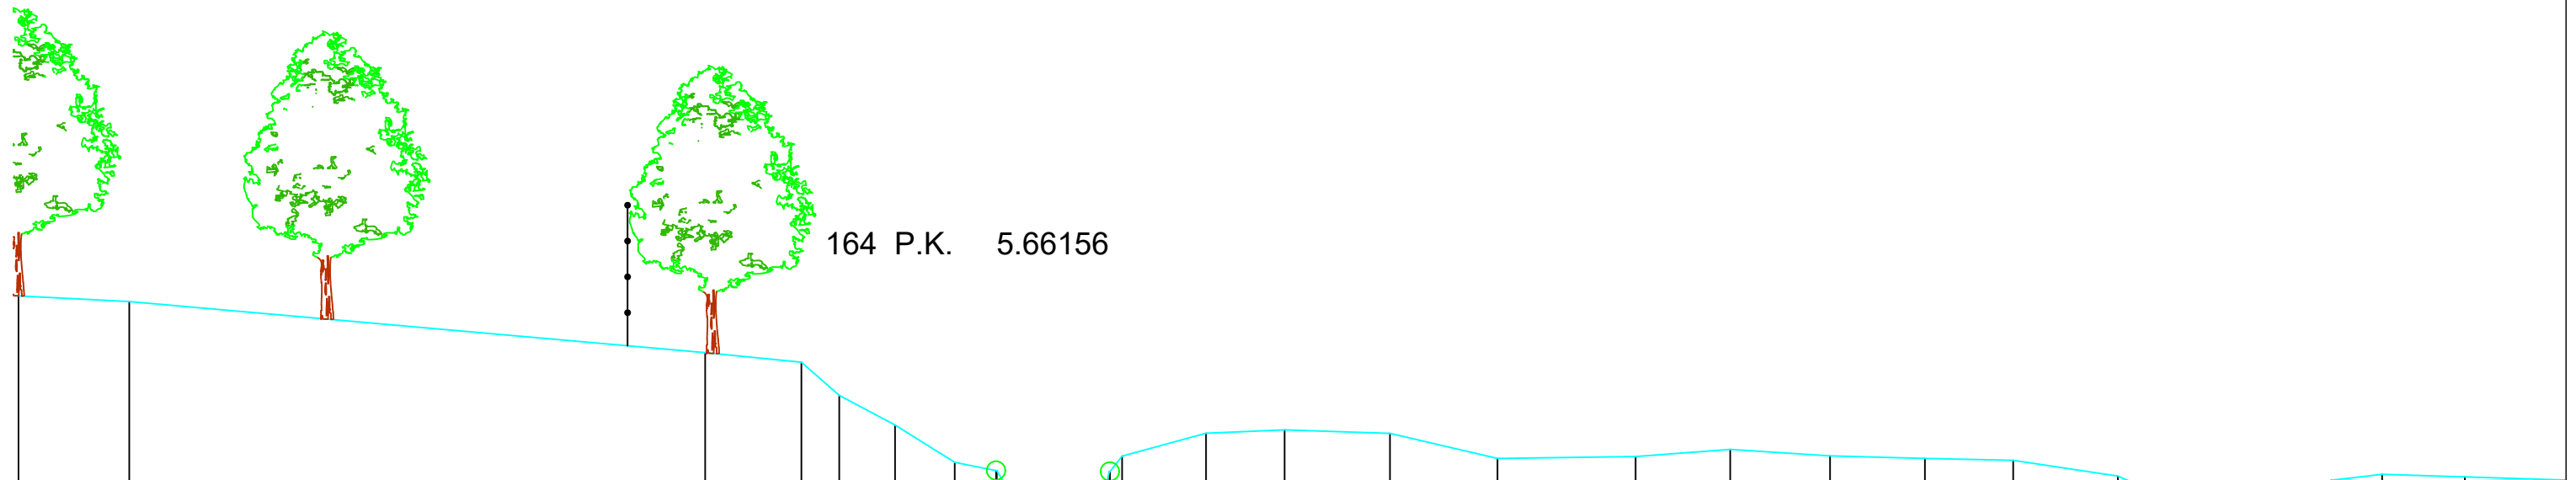
naaldboom



struik



haag

[illegible]

Gemeente Lennik

B1014

VHAG: 6699

Locatie atlaspunt (LB72):

Molenbeek

DWARSPROFIELPLAN

Atlaspunt - 164

Datum opmeting: 1/04/2002

Schaal:

1/100

**VLAAMS-
BRABANT**