

LEGENDE

-
- gebouw

afsluiting metselwerk

afsluiting prikkeldraad met betonpalen

afsluiting gladde draad met betonpalen

afsluiting prikkeldraad

afsluiting gladde draad

afsluiting vangrail


loofboom

naaldboom

struik

haag

174 P.K. 6.05722
6699.430

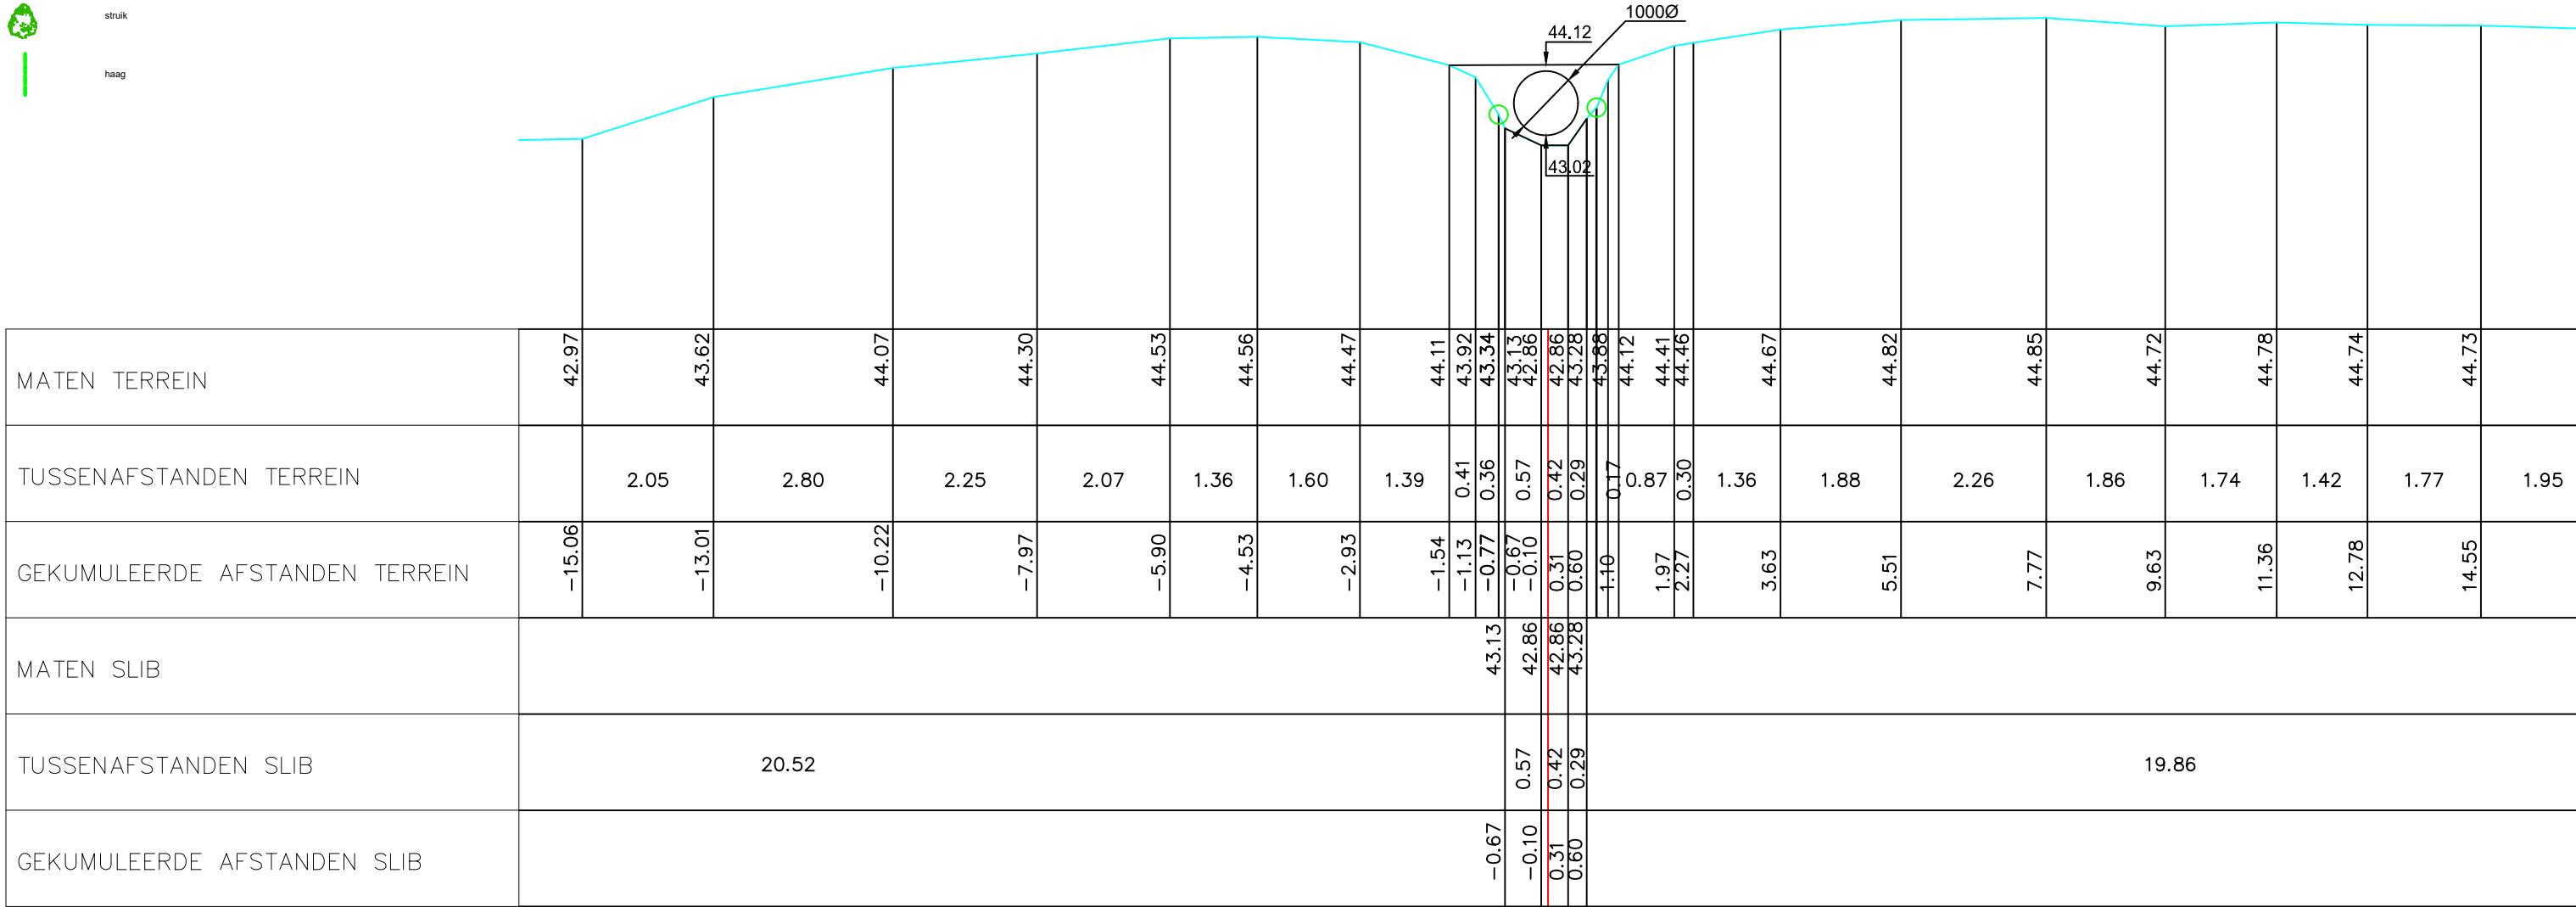

Gemeente Lennik

B1014

Molenbeek

VHAG: 6699

Locatie atlaspunt (LB72):

X-coördinaat: 137166,7016 Y-coördinaat: 167740,5052

DWARSPROFIELPLAN

Atlaspunt - 174

Datum opmeting: 1/04/2002

Schaal: 1/100



VLAAMS-
BRABANT