


LEGENDE

-  gebouw
-  afsluiting metselwerk
-  afsluiting prikkeldraad met betonpalen
-  afsluiting gladde draad met betonpalen
-  afsluiting prikkeldraad
-  afsluiting gladde draad
-  afsluiting vangrail
-  loofboom
-  naaldboom
-  struik
-  haag

187 P.K. 6.54926
6699.470

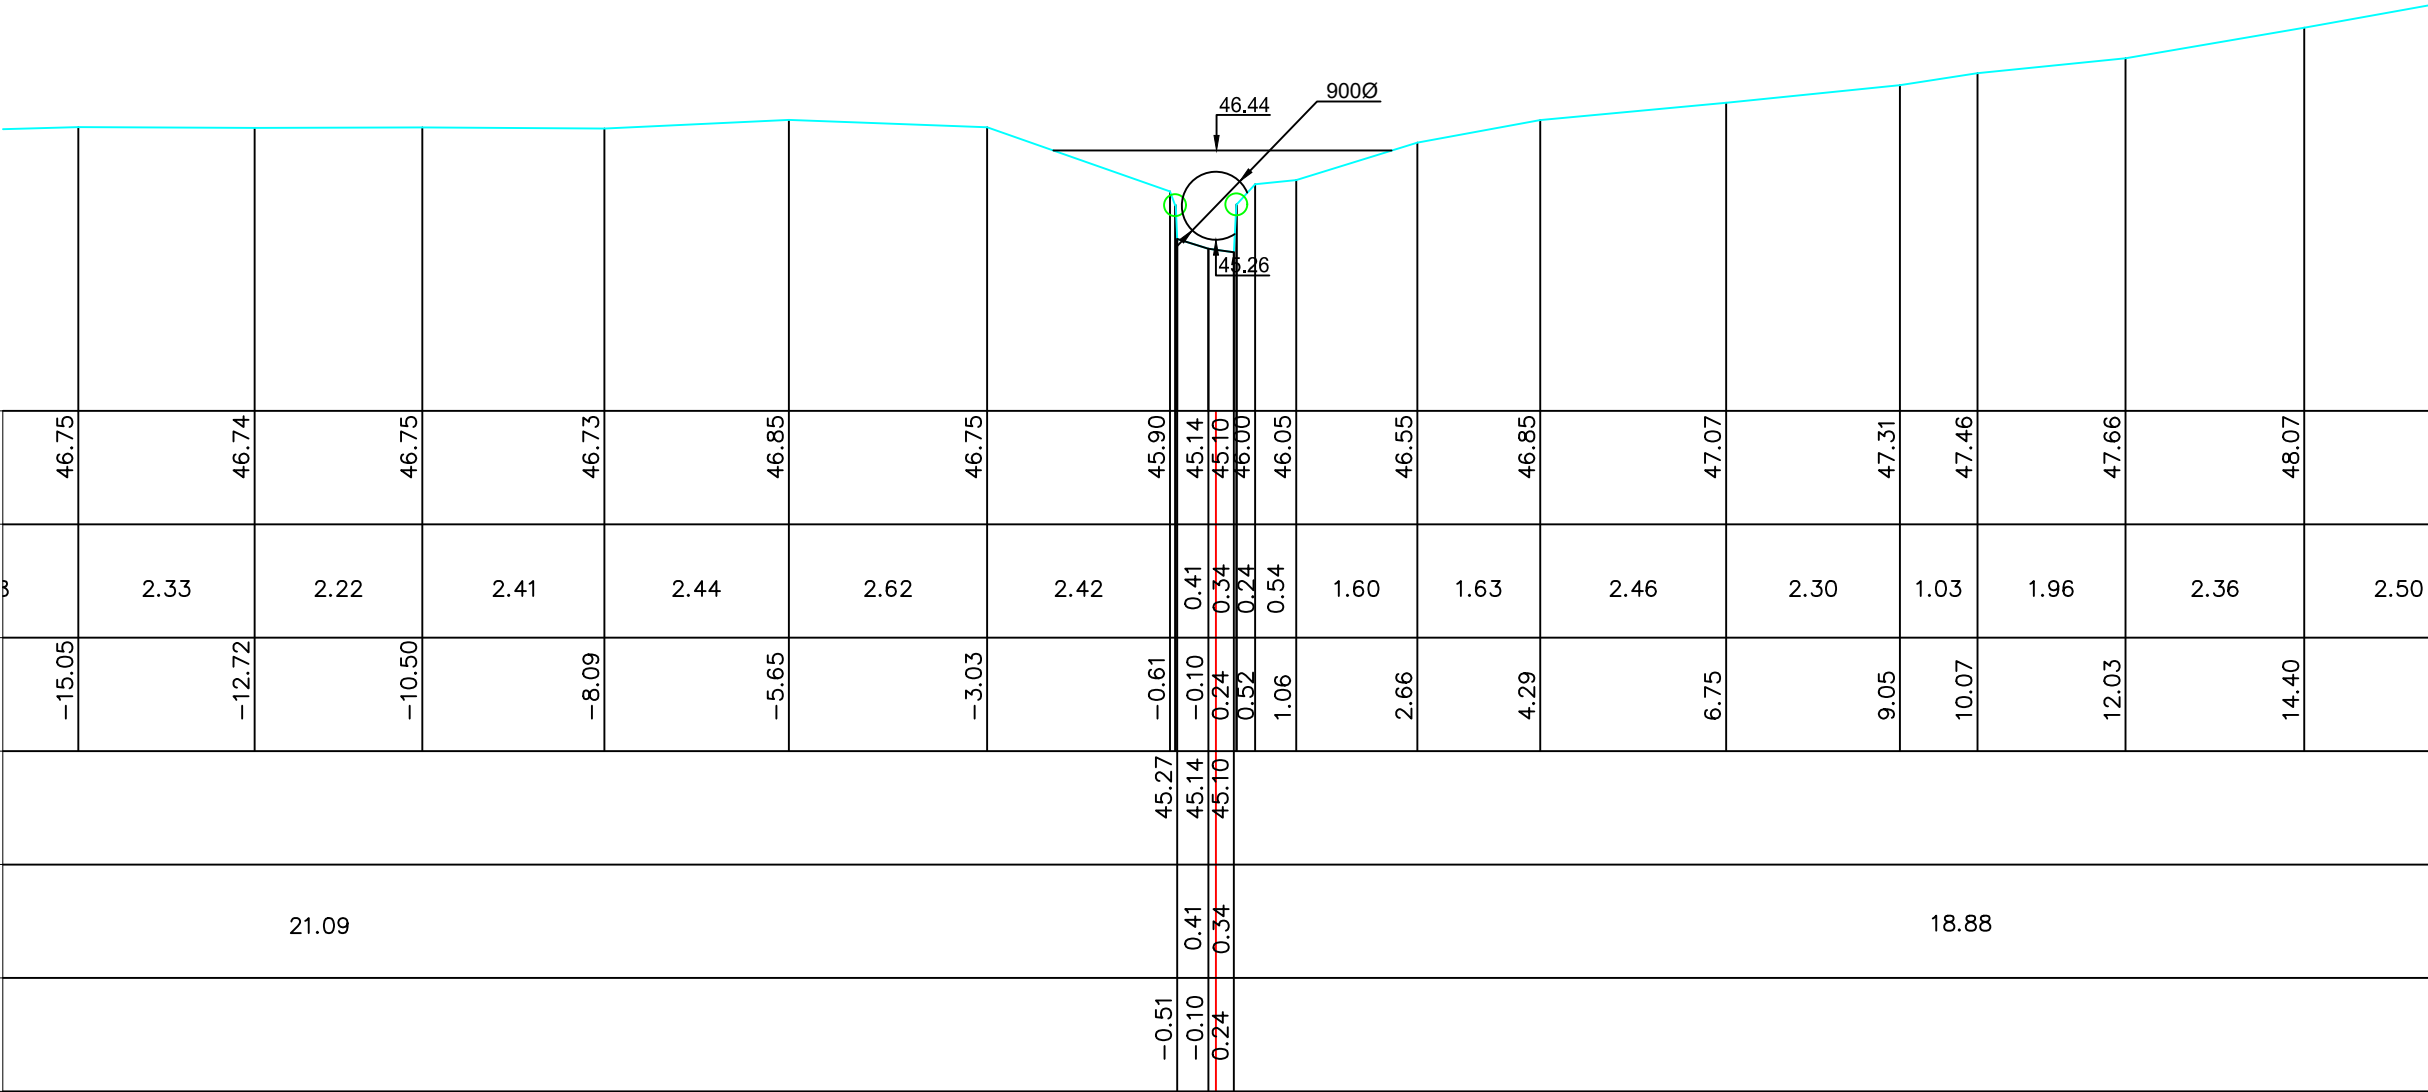

Gemeente Lennik

B1014

Molenbeek

VHAG: 6699

Locatie atlaspunt (LB72):

X-coördinaat: 136772,3801 Y-coördinaat: 167728,2106

DWARSPROFIELPLAN

Atlaspunt - 187

Datum opmeting: 1/04/2002

Schaal: 1/100



VLAAMS-
BRABANT