


LEGENDE

- gebouw
- afsluiting metselwerk
- afsluiting prikkeldraad met betonpalen
- afsluiting gladde draad met betonpalen
- afsluiting prikkeldraad
- afsluiting gladde draad
- afsluiting vangrail
- loofboom
- naaldboom
- struik
- haag

197 P.K. 6.95504
6699.490

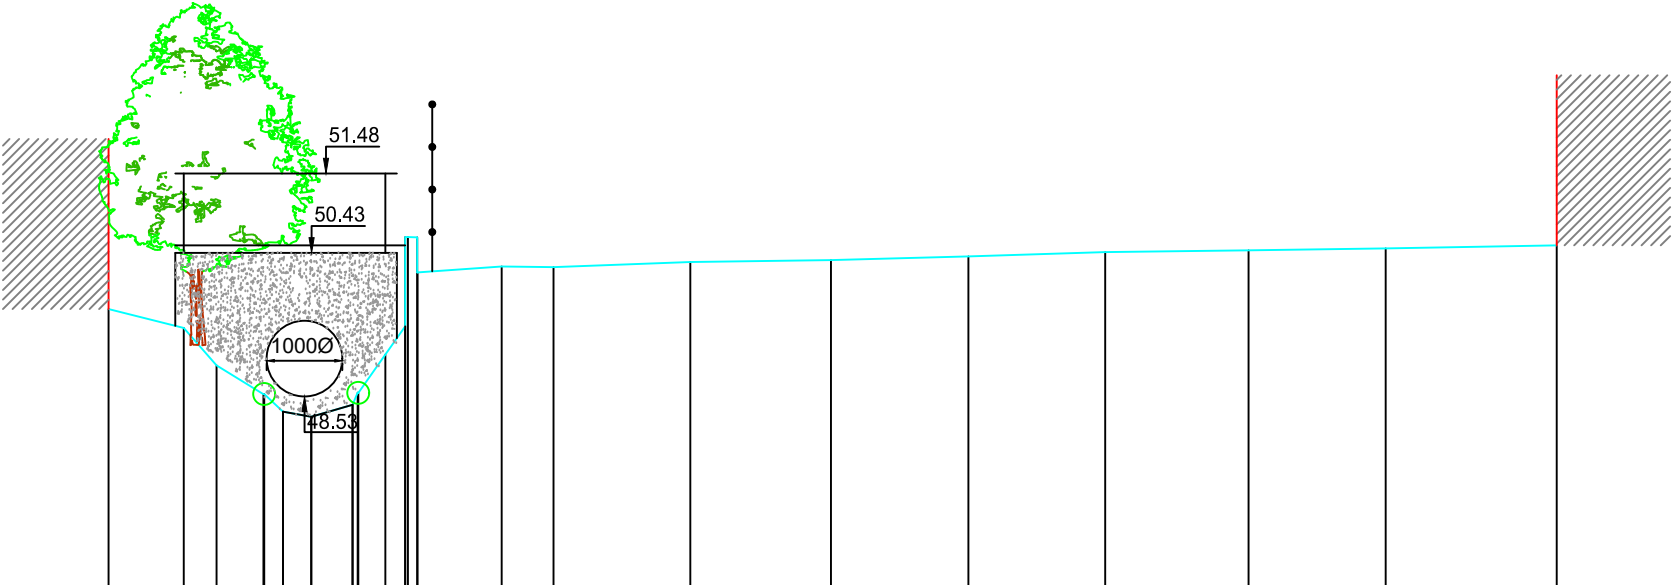

MATEN TERREIN		49.69	
---------------	--	-------	--	--	