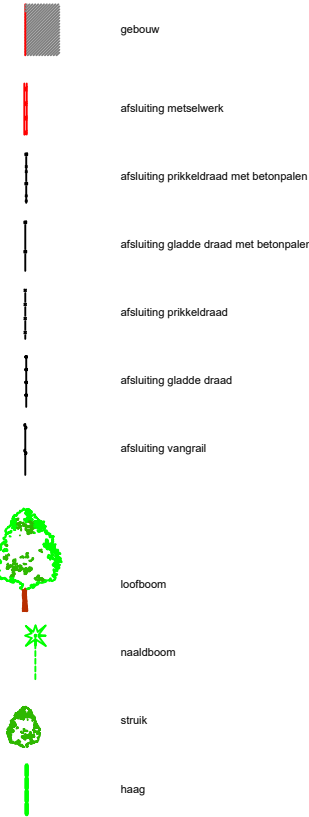


LEGENDE

- 
- gebouw

afsluiting metselwerk

afsluiting prikkeldraad met betonpalen

afsluiting gladde draad met betonpalen

afsluiting prikkeldraad

afsluiting gladde draad

afsluiting vangrail


loofboom

naaldboom

struik

haag

198 P.K. 6.96305
6699.490

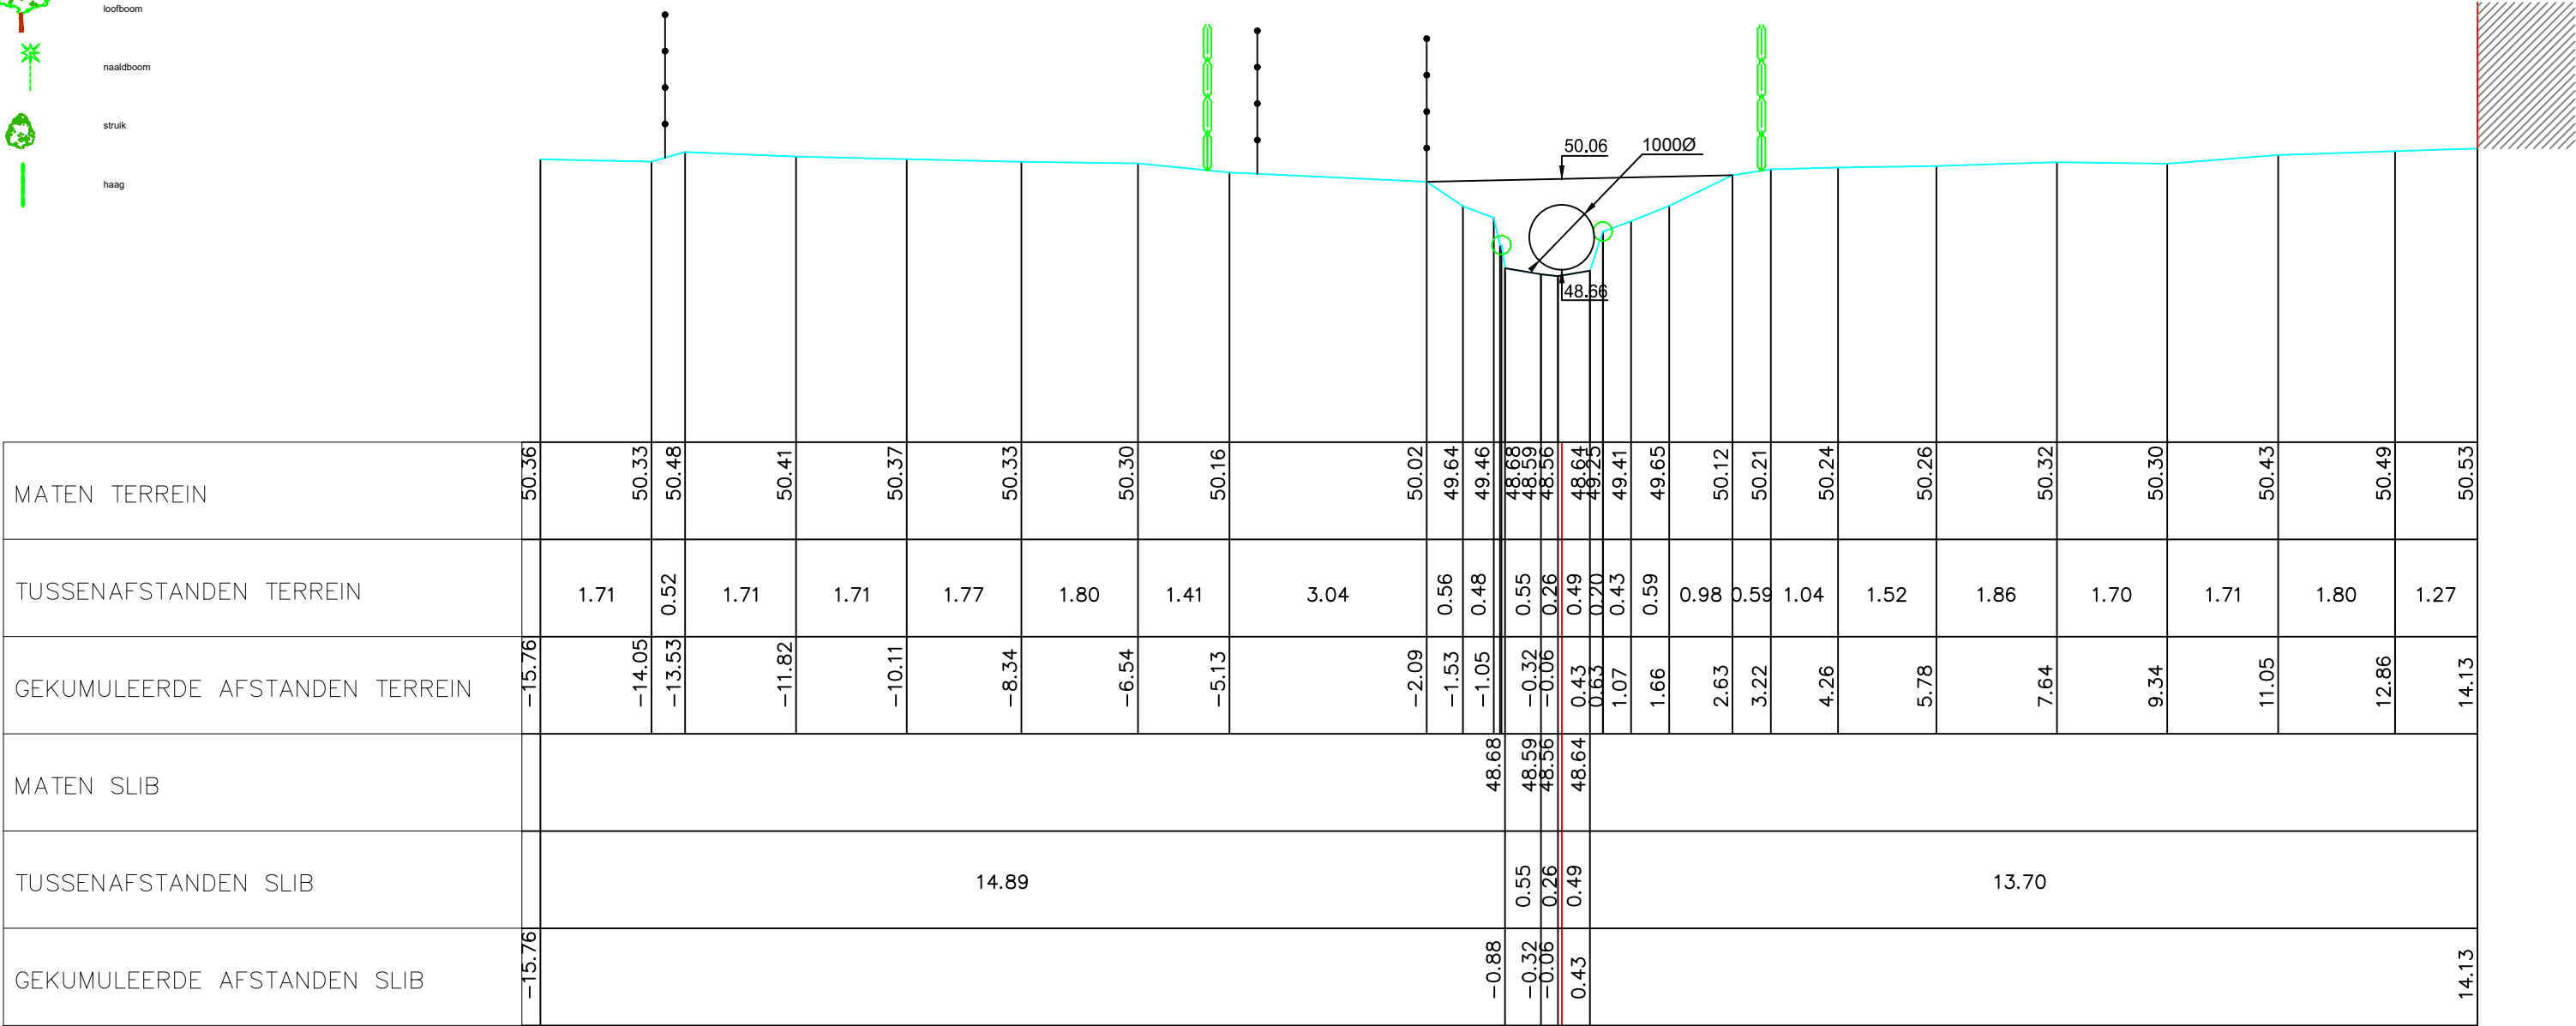

Gemeente Lennik

B1014

Molenbeek

VHAG: 6699

Locatie atlaspunt (LB72):

X-coördinaat: 136368,5959 Y-coördinaat: 167721,8608

DWARSPROFIELPLAN

Atlaspunt - 198
Datum opmeting: 1/04/2002
Schaal: 1/100

