
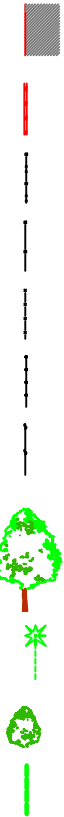


LEGENDE

- 
 - gebouw
 - afsluiting metselwerk
 - afsluiting prikkeldraad met betonpalen
 - afsluiting gladde draad met betonpalen
 - afsluiting prikkeldraad
 - afsluiting gladde draad
 - afsluiting vangrail
 - loofboom
 - naaldboom
 - struik
 - haag

200 P.K. 7.03814
6699.500

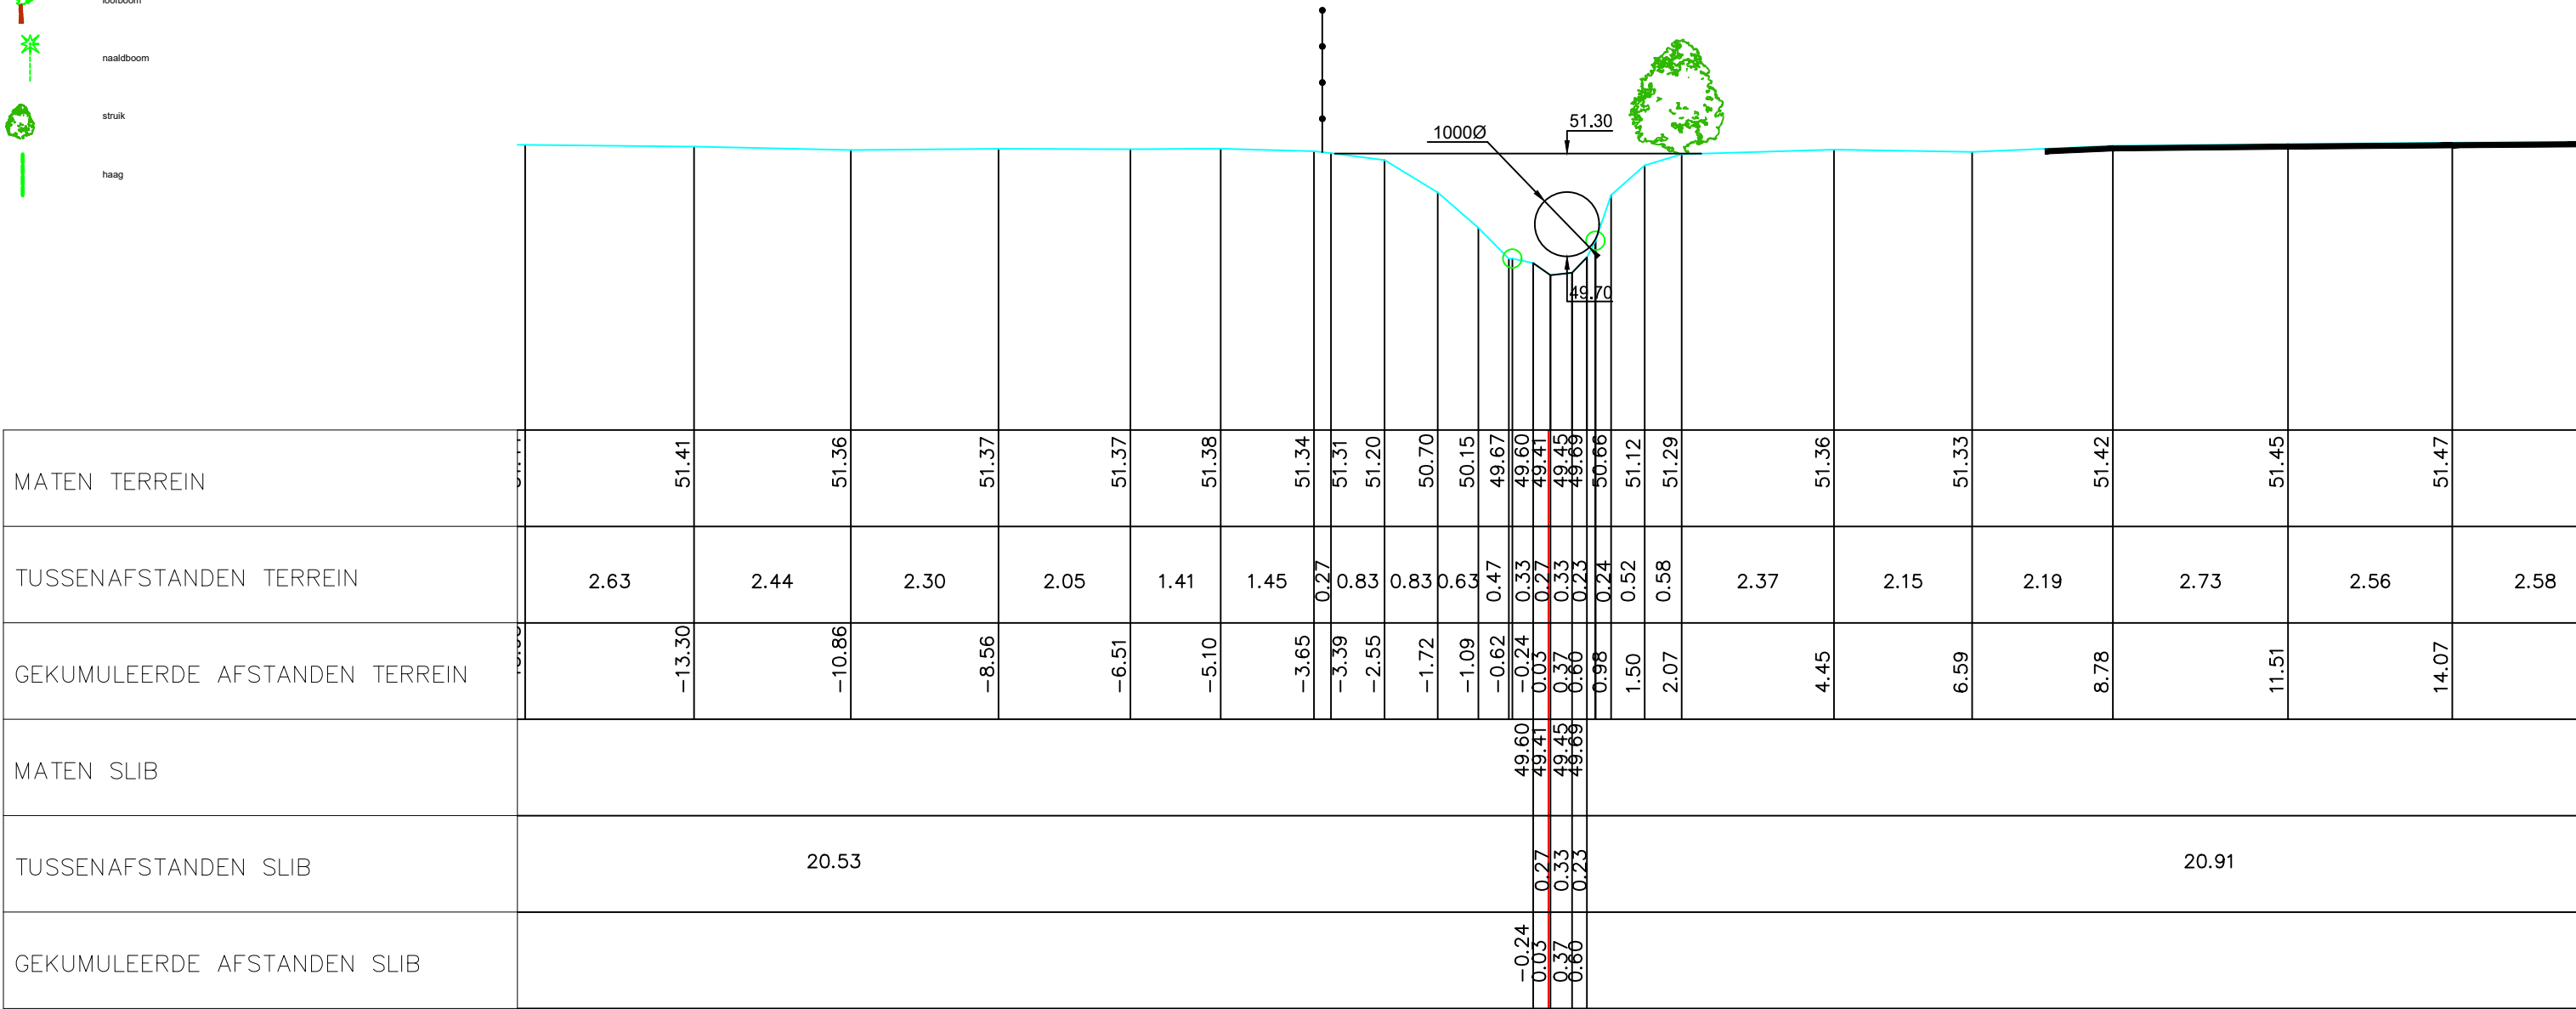

Gemeente Lennik

B1014 **Molenbeek**

VHAG: 6699

Locatie atlaspunt (LB72): X-coördinaat: 136295,3377 Y-coördinaat: 167706,0694

DWARSPROFIELPLAN

Atlaspunt - 200
Datum opmeting: 1/04/2002
Schaal: 1/100

