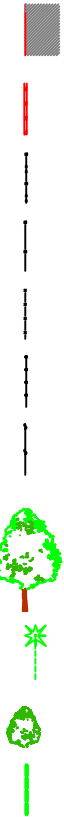


LEGENDE

- 
- gebouw

afsluiting metselwerk

afsluiting prikkeldraad met betonpalen

afsluiting gladde draad met betonpalen

afsluiting prikkeldraad

afsluiting gladde draad

afsluiting vangrail


loofboom

naaldboom

struik

haag

201 P.K. 7.04596
6699.500

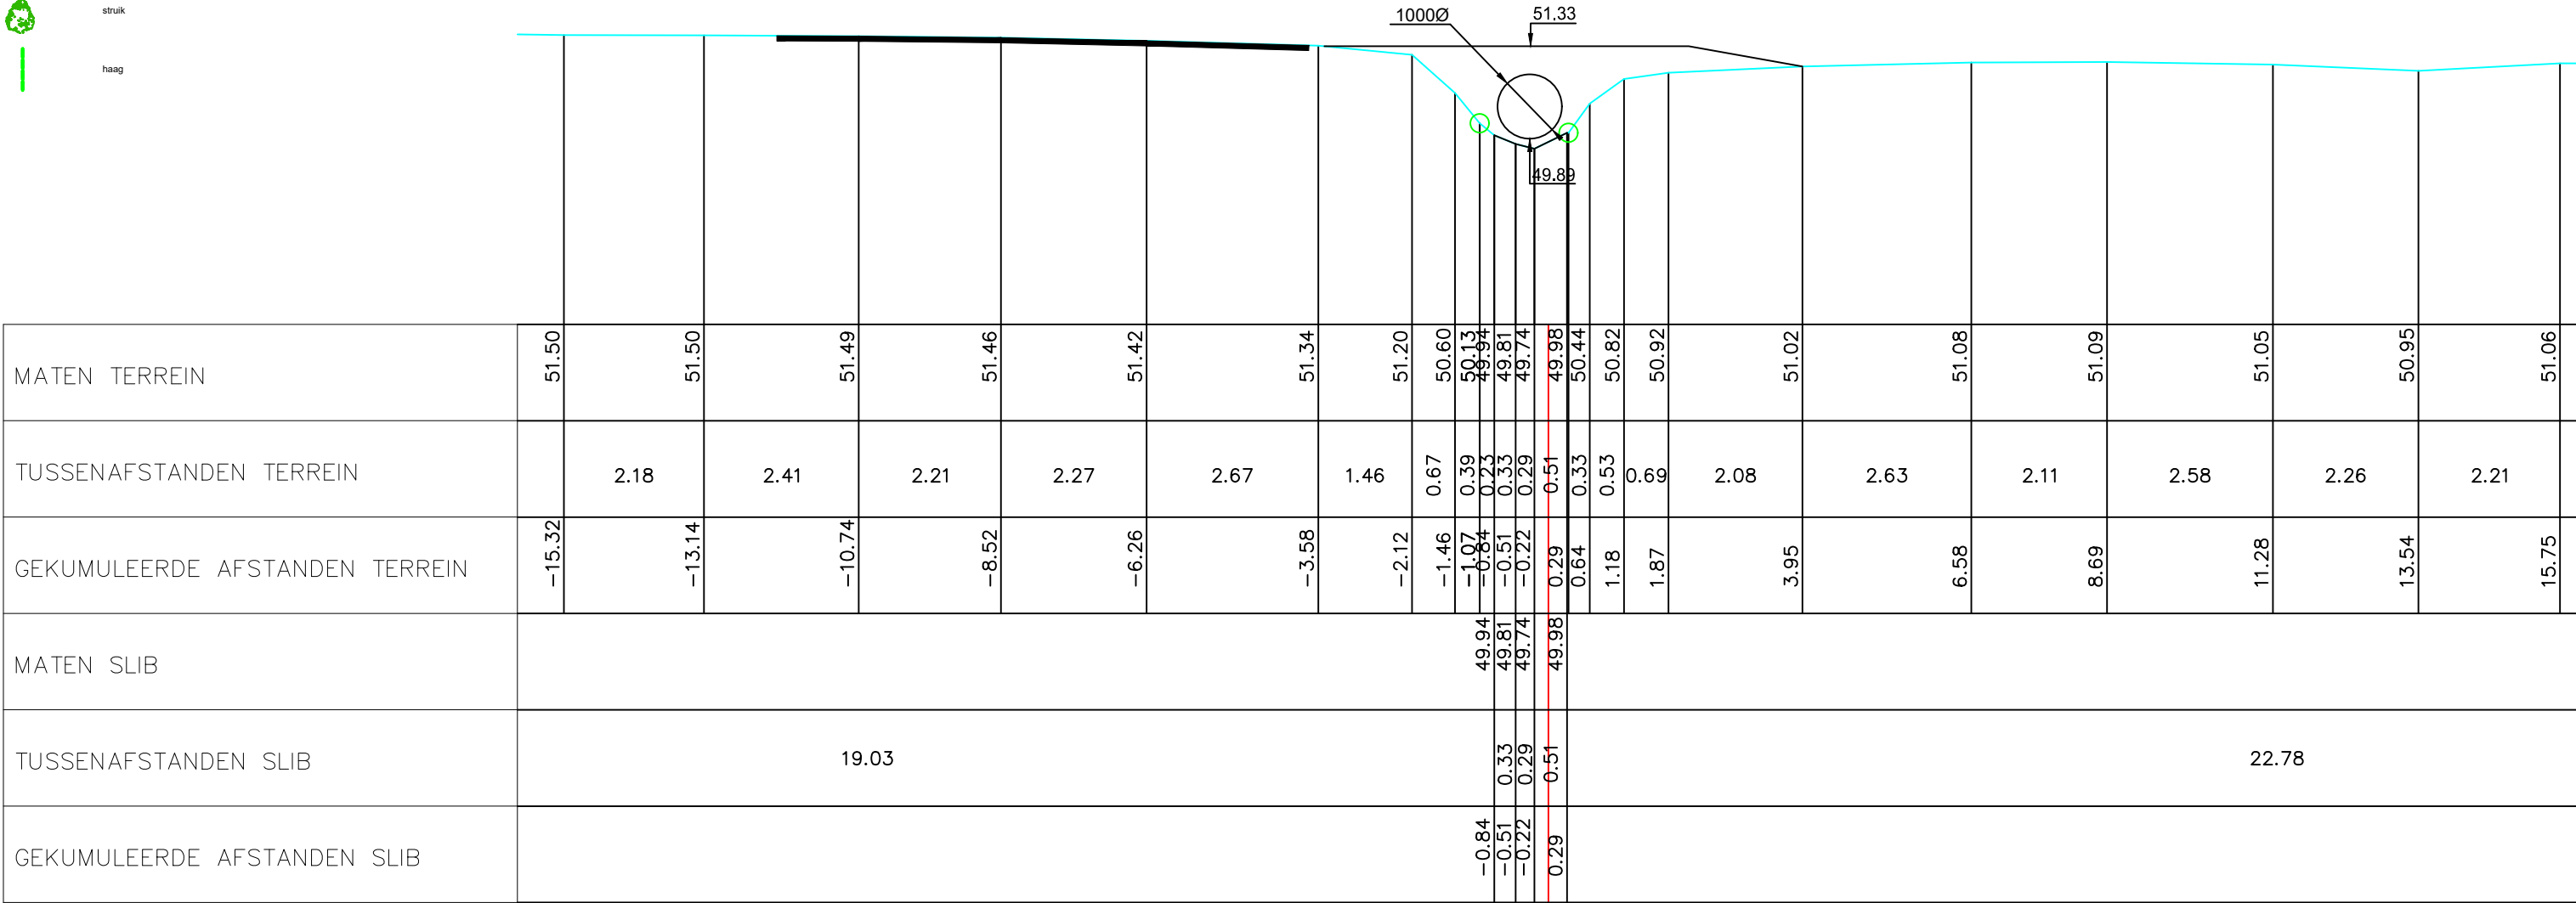

Gemeente Lennik

B1014

Molenbeek

VHAG: 6699

Locatie atlaspunt (LB72):

X-coördinaat: 136288,6633 Y-coördinaat: 167709,5121

DWARSPROFIELPLAN

Atlaspunt - 201

Datum opmeting: 1/04/2002

Schaal: 1/100



VLAAMS-
BRABANT