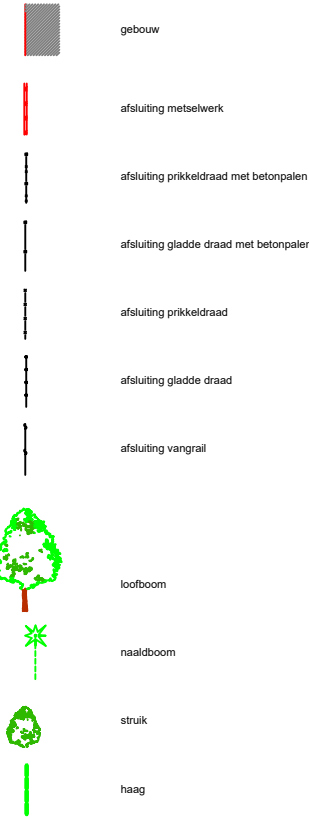


LEGENDE

- 
- gebouw

afsluiting metselwerk

afsluiting prikkeldraad met betonpalen

afsluiting gladde draad met betonpalen

afsluiting prikkeldraad

afsluiting gladde draad

afsluiting vangrail


loofboom

naaldboom

struik

haag

203 P.K. 7.09773
6699.510

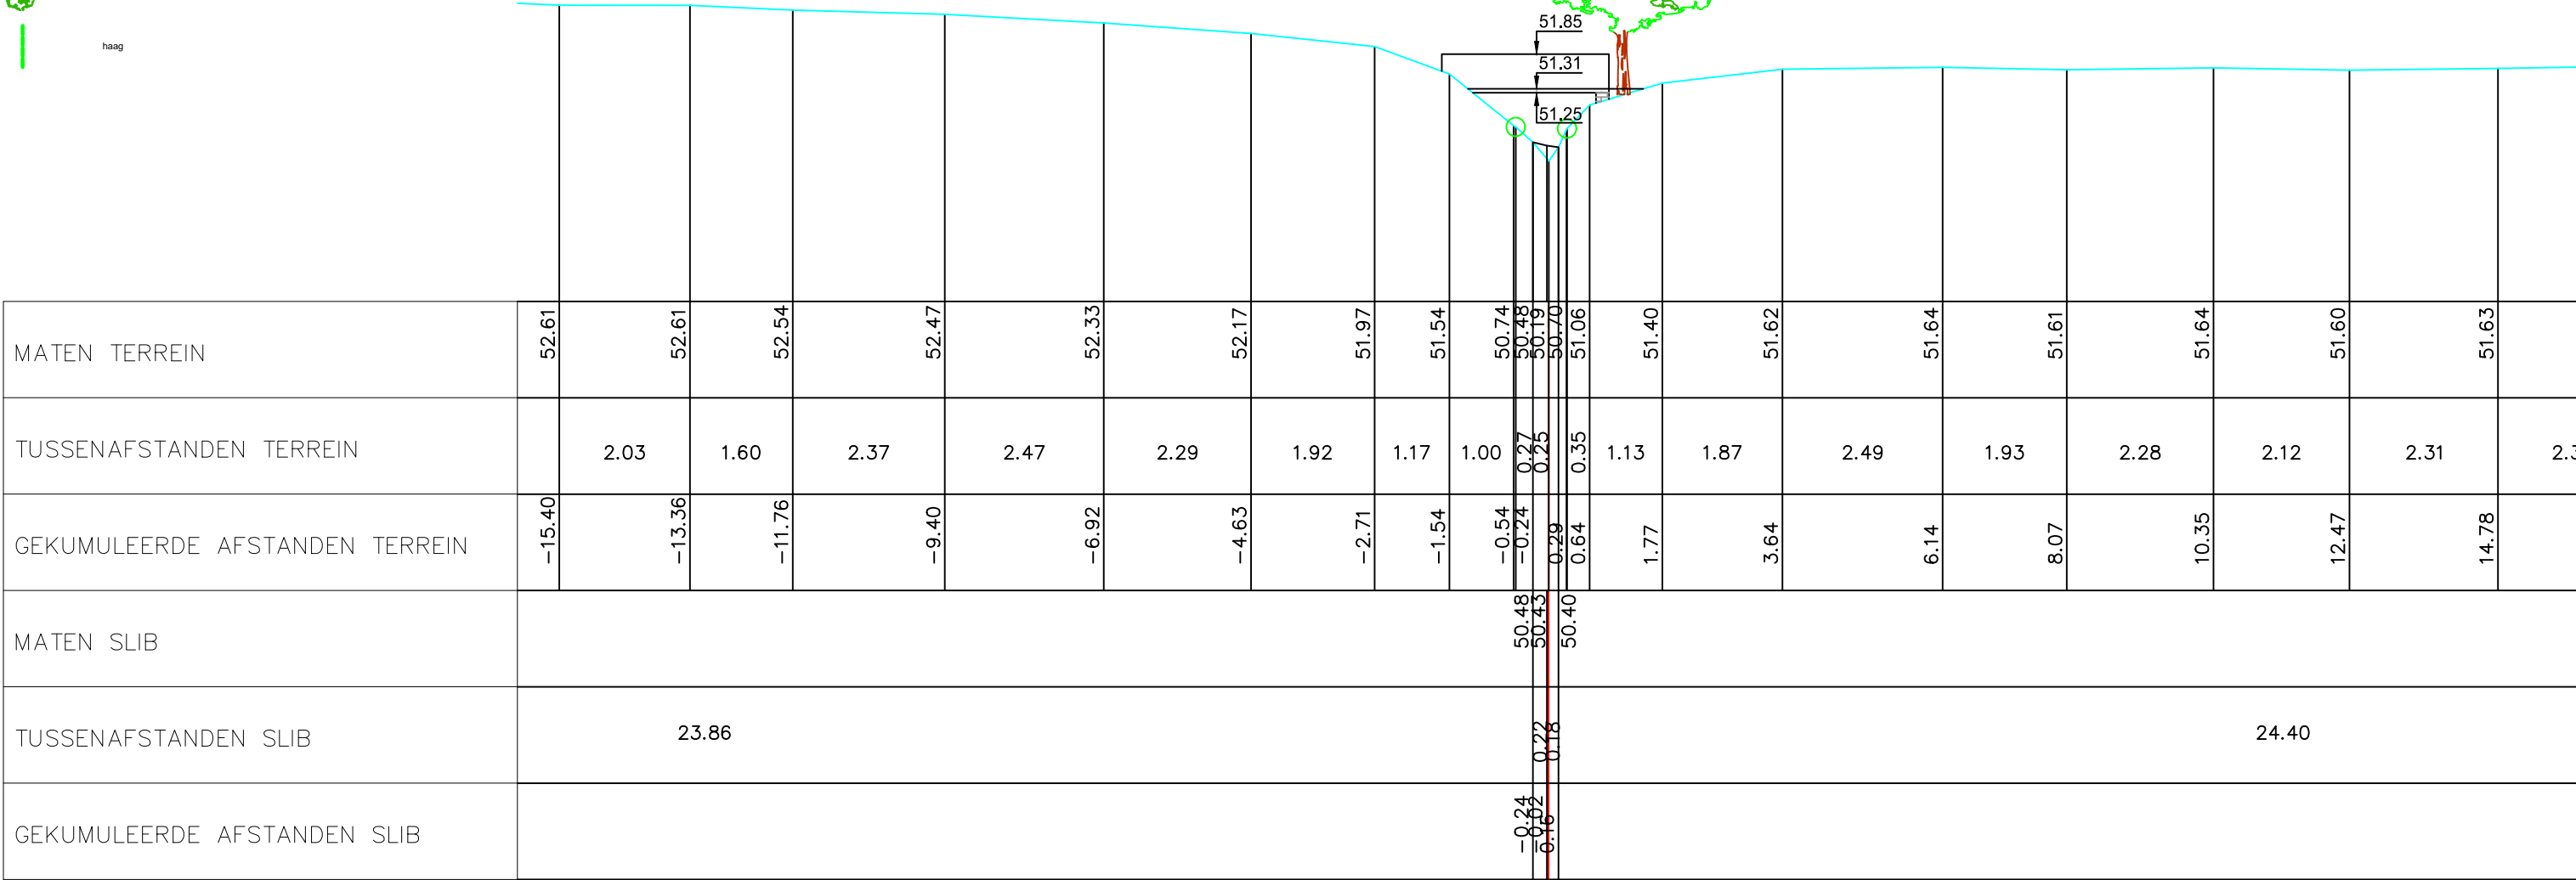

Gemeente Lennik

B1014

Molenbeek

VHAG: 6699

Locatie atlaspunt (LB72): X-coördinaat: 136246,4591 Y-coördinaat: 167738,8651

DWARSPROFIELPLAN

Atlaspunt - 203
Datum opmeting: 1/04/2002
Schaal: 1/100

